


Projekt zagospodarowania terenu - arkusz pierwszy
skala 1:1000

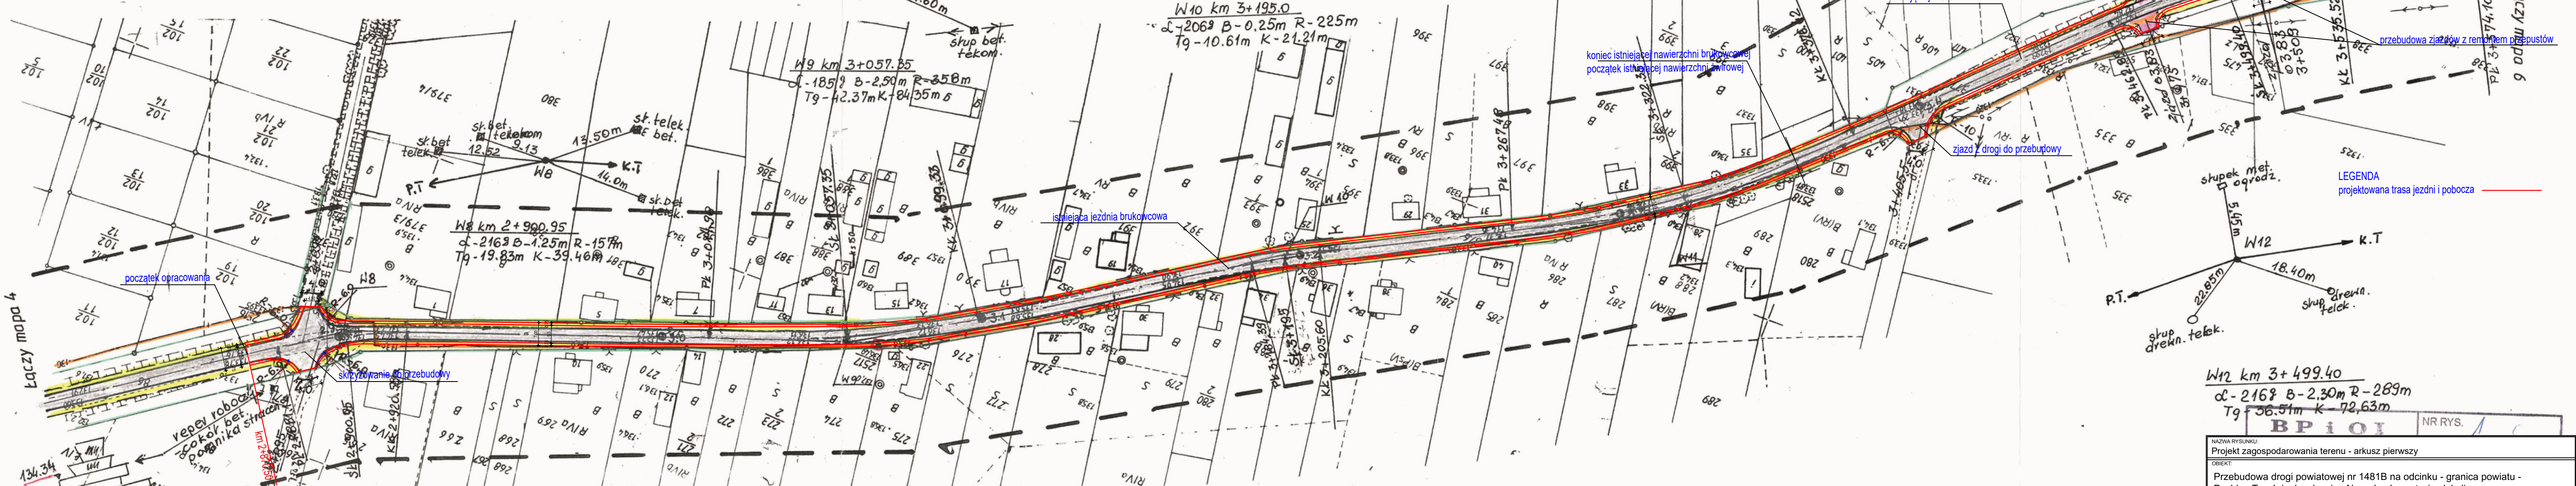

uwaga: jezdnię należy poszerzyć do 550cm szerokości na całej długości istniejącej nawierzchni brukowcowej

W12 km 3+499.40	
D-216 B-2.30m R-289m	
Tg-56.51m K-72.63m	
BPI 01	NR RYS. 1

NAZWA RYSUNKU Projekt zagospodarowania terenu - arkusz pierwszy			
OPIS Przebudowa drogi powiatowej nr 1481B na odcinku - granica powiatu - Puchły - Trześcianka (gmina Narew) - Inwestycja zlokalizowana na działkach o numerach geodezyjnych: 86, 376, 377			
USLUGI WYKONAWCZO - PROJEKTOWE ADAM KŁOSKOWSKI 15-352 Białystok, ul. Wiejska 60/5 tel. 609576067 e-mail: olb.kloskowski@wp.pl	INWESTOR Zarząd Dróg Powiatowych w Hajnówce ul. Bielska 41, 17-200 Hajnówka	SKALA 1:1000	NR RYS. 1
STADIUM: PROJEKT BUDOWLANY ZAMENNY	DATA: 28.07.2020	PODPIS: mgr. inż. Adam Kłoskowski	DATA: 28.07.2020
Autor projektu: technik Leon Filipowicz upr. WZDP-8-445/15/66	DATA: 28.07.2020	PODPIS: mgr. inż. Adam Kłoskowski	DATA: 28.07.2020

nr punktu	opis	2516	Skryżowanie drogi 86 z dr. 378
		2517	Druga wst. przy dr. nr 276
		2518	11
		2519	11
		409	

Wskaz pkt. osnowy geodezyjnej na arkuszu
Hajnówka dnia 23.08.2005

Przebudowane obiekty budowlane wymagające pozwolenia na budowę, podlegają wyłączeniu z użytkowania i likwidacji. Inwentaryzacja i pomiarowe prace geodezyjne i uprzedzone do wykonania prace geodezyjne.

Niniejsza mapa może służyć do celów projektowych

W obszarze oznaczonym linią --- dokonano aktualizacji treści mapy zasadniczej. Dokumenty z pomiaru uzupełniającego przyjęto do zasobu powiatowego w dniu 23.08.2005

I zaawidacjonowano pod nr 12/2005

STAROSTWO POWIATOWE W HAJNÓWCE
GEODEZYJNEJ I KARTOGRAFICZNEJ W HAJNÓWCE

wzrok aktualny na dzień 2005.08.08

17-200 Hajnówka ul. Nowarszawska 17/14
Bolesław Gwoździak
wyk. usługi GEODEZYJNO-KARTOGRAFICZNE
rob. 14014/127105
sekcja 255.222.074.083.122

Gm Narew
woj. podlaskie

Objekt: Trześcianka - Puchły
skala 1:1000
MAPA ZASADNICZA 5