


Szlaki rowerowe w rejonie Puszczy Białowieskiej

SZLAK NR 1 - "BIAŁOWIESKI SZLAK TRANSGRANICZNY"

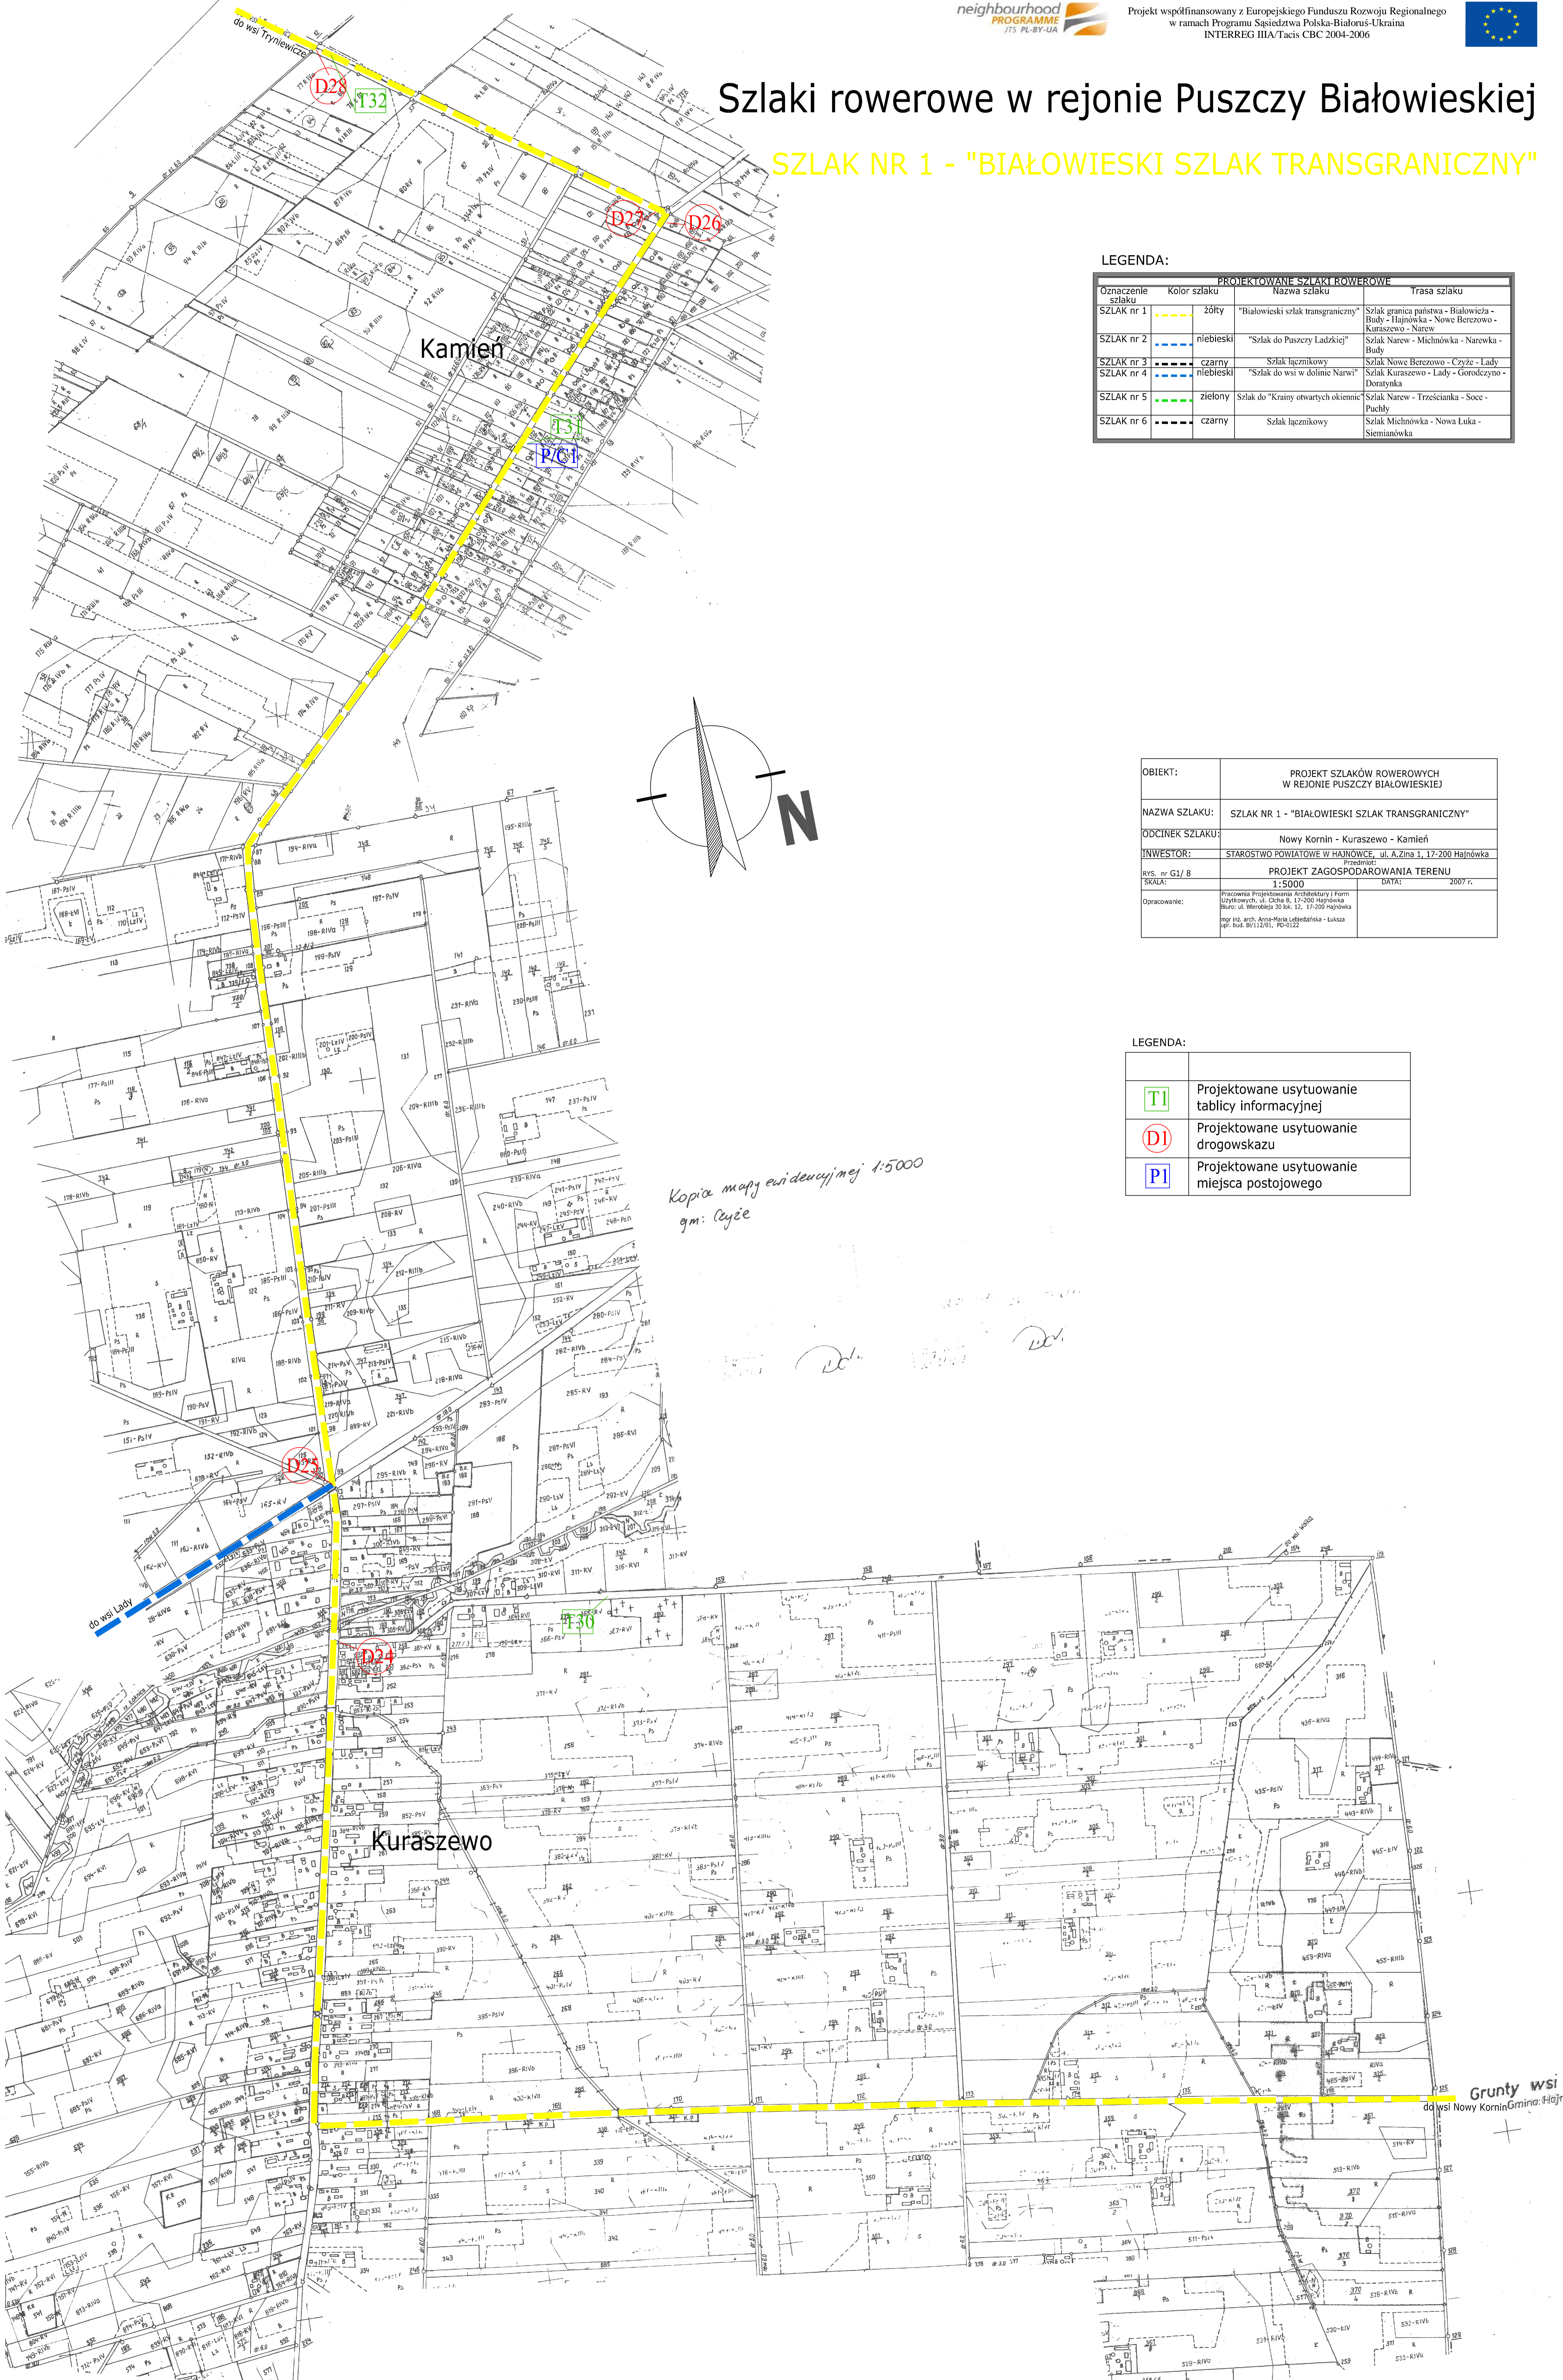


LEGENDA:

| Oznaczenie szlaku | Kolor szlaku | Nazwa szlaku | Trasa szlaku |
|-------------------|--------------|------------------------------------|---|
| SZLAK nr 1 | żółty | "Białowiecki szlak transgraniczny" | Szlak granica państwa - Białowieża - Budy - Hajnówka - Nowe Bereszowo - Kuraszewo - Narew |
| SZLAK nr 2 | niebieski | "Szlak do Puszczy Ładzińskiej" | Szlak Narew - Michnówka - Narewka - Budy |
| SZLAK nr 3 | czarny | Szlak łącznikowy | Szlak Nowe Bereszowo - Czyże - Lady |
| SZLAK nr 4 | niebieski | "Szlak do wsi w dolinie Narwi" | Szlak Kuraszewo - Lady - Gorodczyń - Dorotyńka |
| SZLAK nr 5 | zielony | Szlak do "Krainy otwartych okien" | Szlak Narew - Trześcińka - Socce - Puchły |
| SZLAK nr 6 | czarny | Szlak łącznikowy | Szlak Michnówka - Nowa Łuka - Siemianówka |

| | |
|-----------------|---|
| OBIEKT: | PROJEKT SZLAKÓW ROWEROWYCH W REJONIE PUSZCZY BIAŁOWIESKIEJ |
| NAZWA SZLAKU: | SZLAK NR 1 - "BIAŁOWIESKI SZLAK TRANSGRANICZNY" |
| ODCINEK SZLAKU: | Nowy Korńin - Kuraszewo - Kamień |
| INWESTOR: | STAROSTWO POWIATOWE W HAJNÓWCE, ul. A. Żina 1, 17-200 Hajnówka |
| rys. nr G1/ 8 | PROJEKT ZAGOSPODAROWANIA TERENU |
| SKALA: | 1:5000 DATA: 2007 r. |
| Opracowanie: | Pracownia Projektowania Architektury i Form Użytkowych, ul. Cicha 8, 17-200 Hajnówka Biuro: ul. Wesoła 34 lok. 12, 17-200 Hajnówka mgr inż. arch. Anna-Maria Lebedzińska - Łukasz inż. bud. B/112/01, PD-0122 |

LEGENDA:

| | |
|--|---|
| | Projektowane usytuowanie tablicy informacyjnej |
| | Projektowane usytuowanie drogowskazu |
| | Projektowane usytuowanie miejsca postojowego |

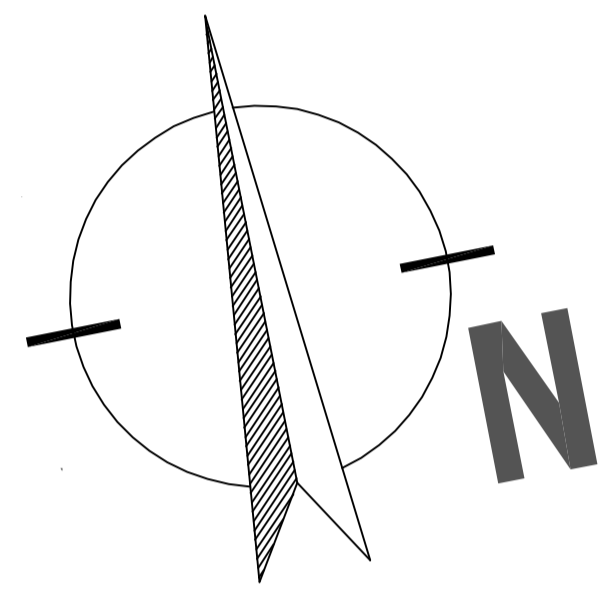

Kopia mapy ewidencyjnej 1:5000
gm: Łęzyce

Grunty wsi
do wsi Nowy Korńin Gmina: Hajnówka