




Szlaki rowerowe w rejonie Puszczy Białowieckiej

SZLAK NR 1 - "BIAŁOWIESKI SZLAK TRANSGRANICZNY"

*Kopia mapy ewidencyjnej 1:5000
gm: Narew TYNIEWICZE*

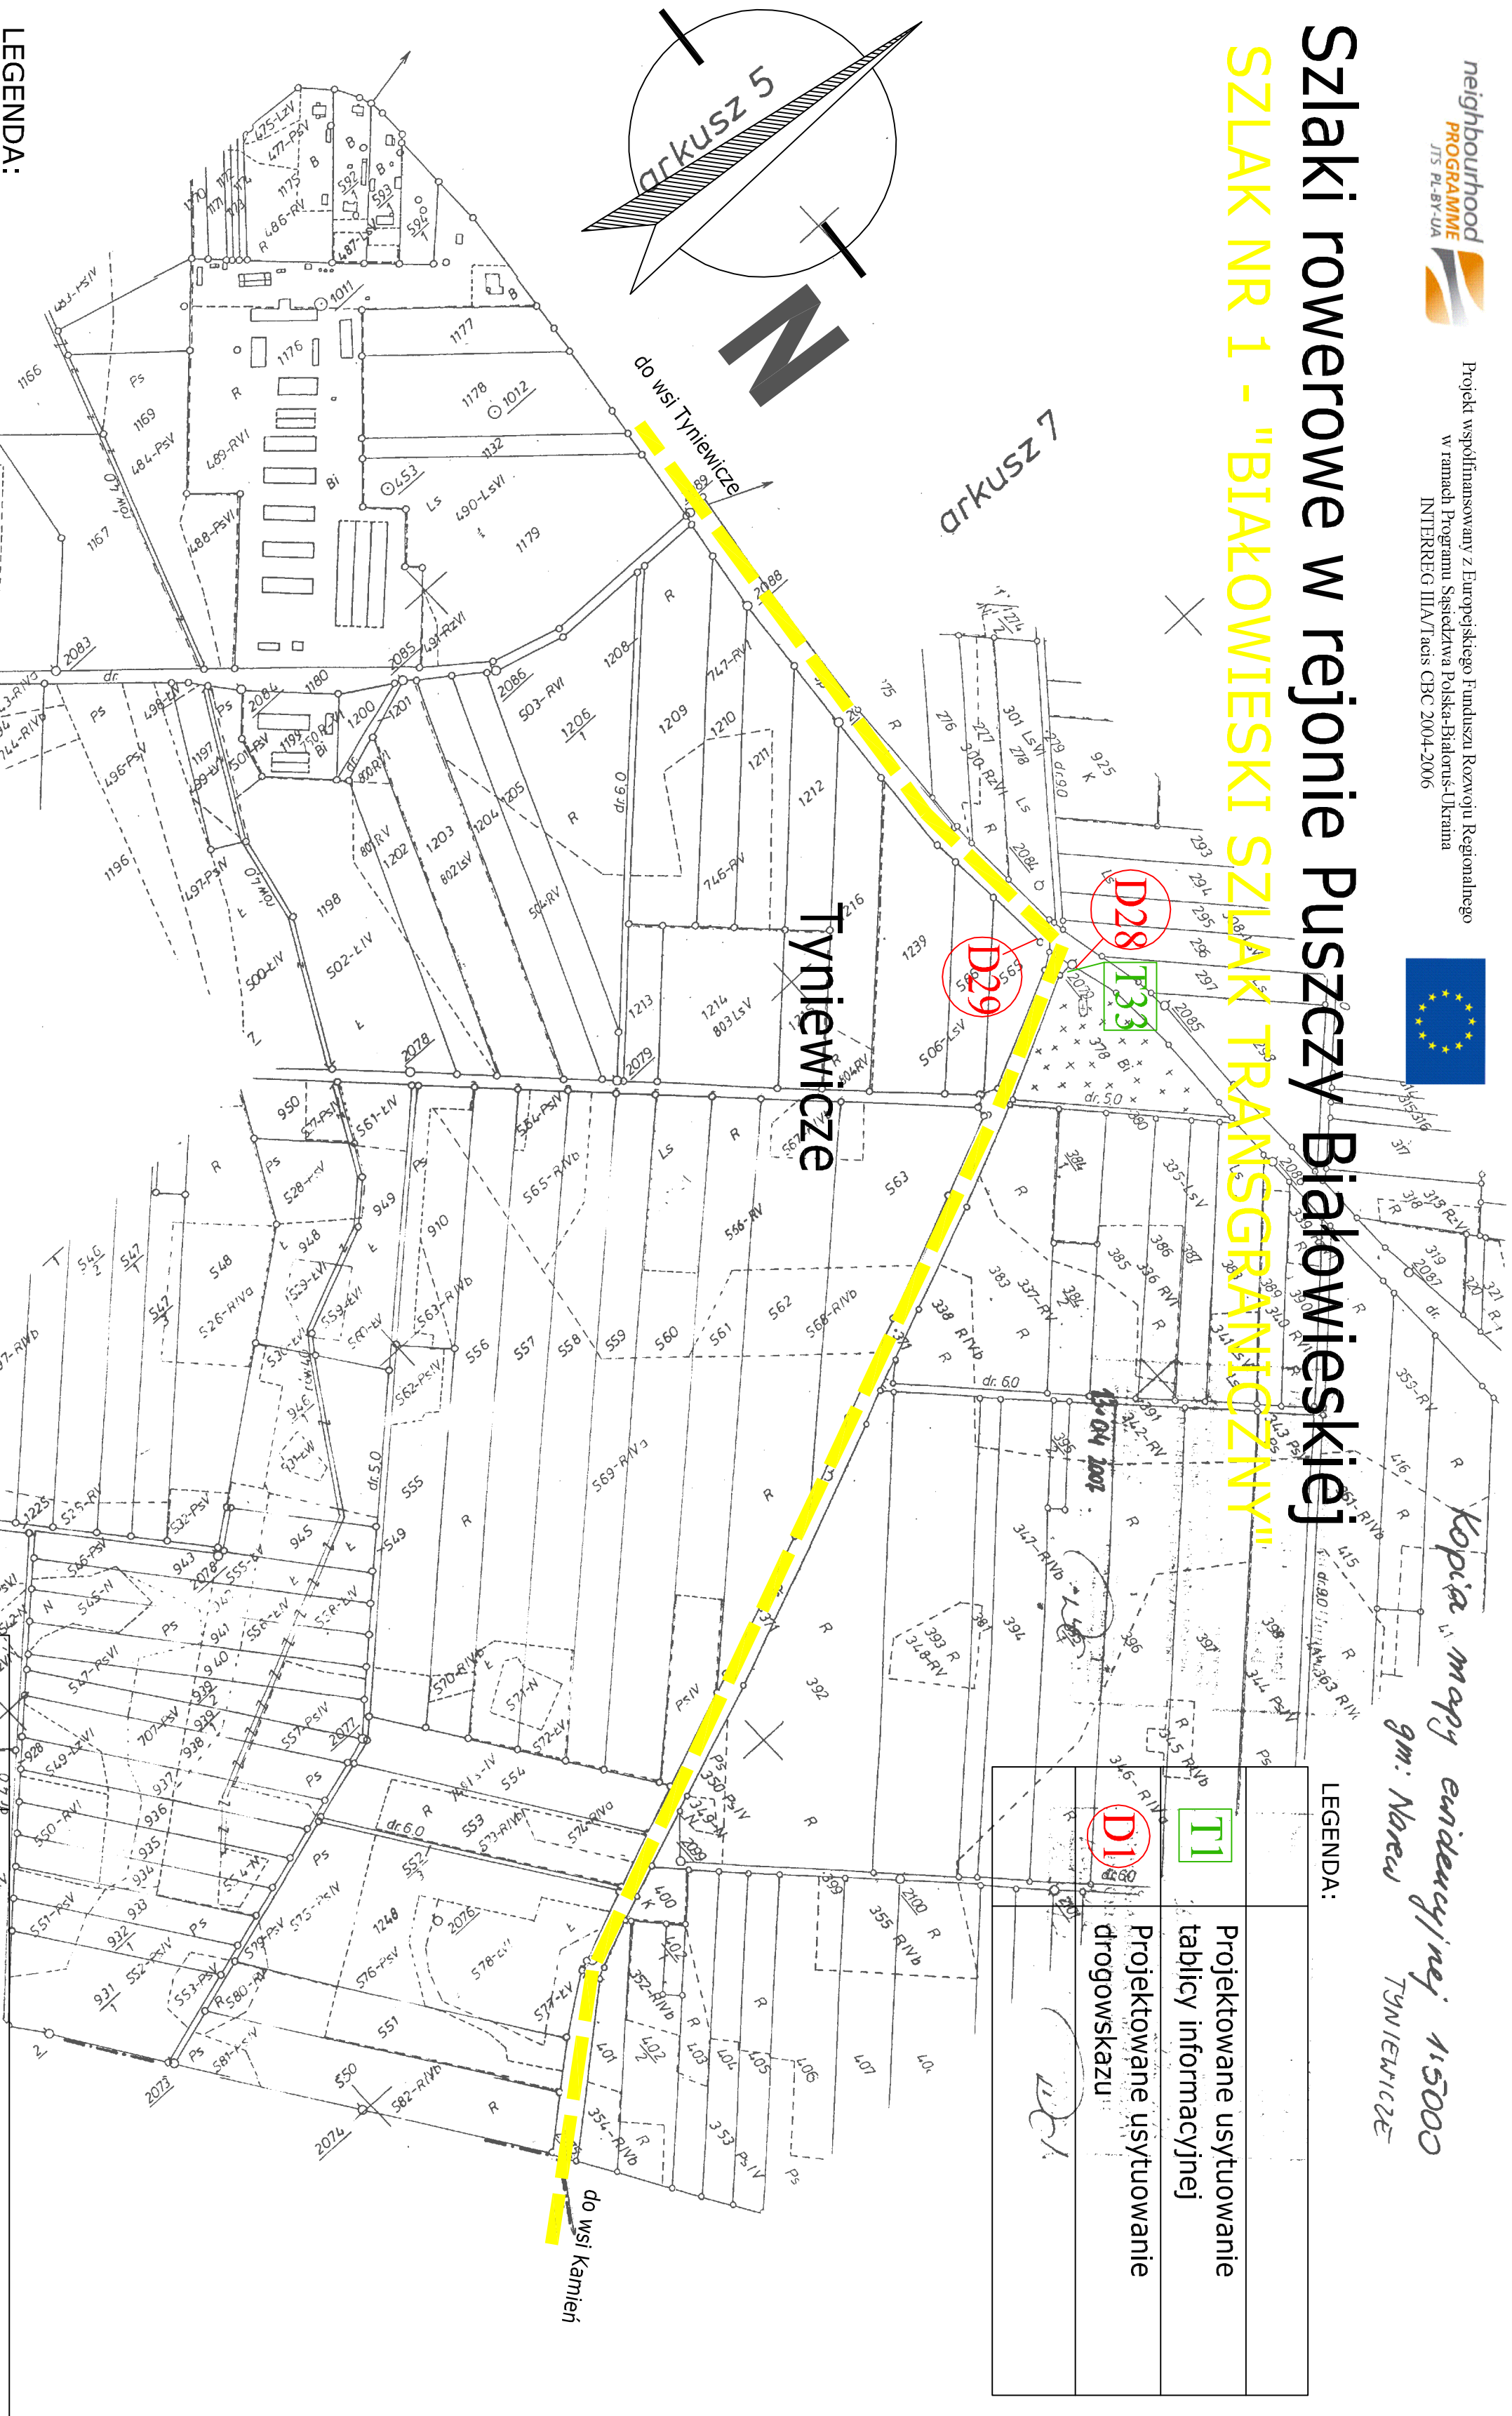

LEGENDA:

	Projektowane usytuowanie tablicy informacyjnej
	Projektowane usytuowanie drogowiskazu

LEGENDA:

Oznaczenie szlaku	Kolor szlaku	PROJEKTOWANE SZLAKI ROWEROWE	Nazwa szlaku	Trasa szlaku
SZLAK nr 1		"Białowiecki szlak transgraniczny"	Szlak granica państwa - Białowieża - Budy - Hajnówka - Nowe Bereszowo - Kuraszewo - Narew	
SZLAK nr 2		"Szlak do Puszczy Ładzkiej"	Szlak Narew - Michnówka - Narewka - Budy	
SZLAK nr 3		Szlak łącznikowy	Szlak Nowe Bereszowo - Czyże - Lady	
SZLAK nr 4		"Szlak do wsi w dolinie Narwi"	Szlak Kuraszewo - Lady - Gorodczyjno - Doradynka	
SZLAK nr 5		zielony	Szlak Narew - Trześcianka - Socce - Puchły	
SZLAK nr 6		czarny	Szlak Michnówka - Nowa Łuka - Sieniawówka	

OBJEKT:	PROJEKT SZLAKÓW ROWEROWYCH W REJONIE PUSZCZY BIAŁOWIESKIEJ
NAZWA SZLAKU:	SZLAK NR 1 - "BIAŁOWIESKI SZLAK TRANSGRANICZNY"
ODCINEK SZLAKU:	Kamień - Tyniewicze
INWESTOR:	STAROSTWO POWIATOWE W HAJNÓWCE, ul. A.Zina 1, 17-200 Hajnówka
RYS. nr G1/ 9	PROJEKT ZAGOSPODAROWANIA TERENU
SKALA: 1:5000	DATA: 2007 r.
Opracowanie:	Pracownia Projektowania Architektury i Form Użytkowych, ul. Cicha 8, 17-200 Hajnówka Biurowo: ul. Wierobiega 30 lok. 12, 17-200 Hajnówka mgr inż. arch. Anna-Maria Lebedzińska - Luksza dop. bud. 59/112/01, P5-0122