

MAPA ZASADNICZA 3
skala 1:500

Obiekt . Stawiszczce
gm. Czeremcha
woj. podlaskie

sekcja 285.224 171
rob. 14014 / 41 / 05
wyk. USŁUGI GEODEZYJNO-KARTOGRAFICZNE
Bogusław Gwoździł
17-200 Hajnówka ul. Nowoczeszawska 17/14

wzrost aktualny na dzień 2005.03.25

STAROSTWO POWIATOWE W HAJNÓWCE
POWIATOWY OŚRODEK DOKUMENTACJI
GEODEZYJNEJ I KARTOGRAFICZNEJ W HAJNÓWCE

W obszarze oznaczonym linią ---
dokonano aktualizacji treści mapy zasadniczej.
Dokumenty z pomiaru uzupełniającego przyjęto do zasobu
powiatowego w dniu 01.04.2005.
i zaewidencjonowano pod nr
2792-2/2005.

NINIEJSZA MAPA MOŻE SŁUżyć DO CELÓW
PROJEKTOWYCH

Projektowane obiekty budowlane wymagające
pozwolenia na budowę, podlegają wytyczeniu i
inventaryzacji powykonawczej przez jednostki
uprawnione do wykonywania prac geodezyjnych

Hajnówka dnia 01.04.2005

Wykaz pkt. osnowy geodezyjnej na arkuszu

1197	Skrzyżowanie dr nr 389 z dr 557 i 558

1 2 3
zestawienie arkuszy

OZNACZENIA:

Projektowane:


Nawierzchnia z betonu, asfaltowego	
Zjazdy	

Uzbrojenie projektowane:

Przepusty pod zjazdami	
Rury osłonowe	
Studnie odprowadzające z kratką	

Uzbrojenie istniejące:

kabel telefoniczny	
linia napow. telefoniczna	
linia energetyczna NN	
wodociąg	
granica pasa drogowego	

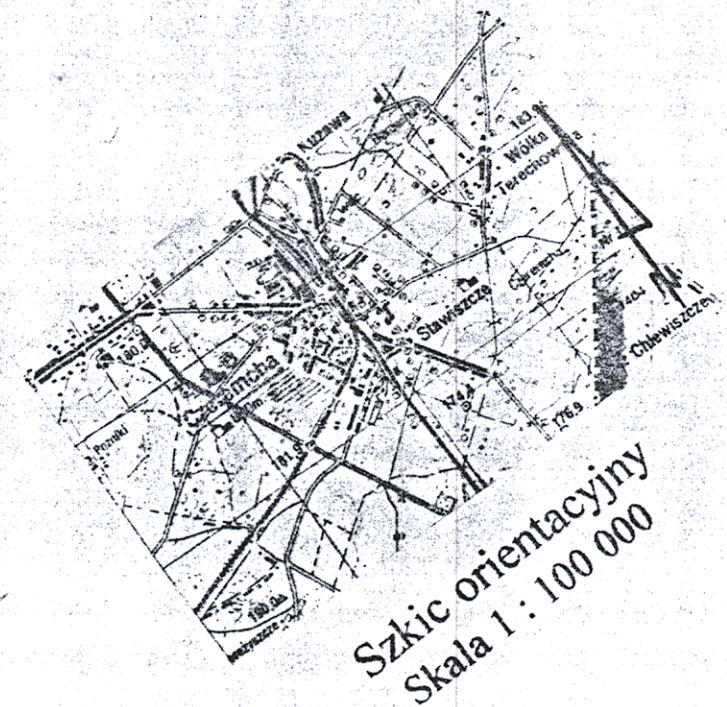

Łączy arkusz 2



AG-ART Pracownia Projektowo-Wykonawcza Budownictwa "AG-ART" 15-546 Białystok ul. Zbożowa 18			
NIP: 966-13-19-542		STADIUM: Projekt budowlany - drogi	
INWESTOR: Starostwo Powiatowe w Hajnówce ul. Aleksandra Zima 1		OBJEKT: Przebudowa drogi powiatowej nr 1799 B we wsi Stawiszczce	
OPRACOWAŁ: Inż. Jerzy Juchimiuk Up. WZDP W-wa Nr.105/72	Data: 20.07.2005r	Projektant: Inż. Jerzy Juchimiuk Up. WZDP W-wa Nr.105/72	Nazwa rysunku: PLAN SYTUACYJNY (ark. nr 3)
PROJEKTOWAŁ: Inż. Jerzy Juchimiuk Up. WZDP W-wa Nr.105/72	Data: 20.07.2005r	Wykonawca: JANUSZ WILCZAK ul. 96/71	Skala: 1: 5m Nr rys: 4

STAROSTWO POWIATOWE
W HAJNÓWCE
WYDZIAŁ ARCHITEKTURY I BUDOWNICTWA
17-200 Hajnówka, ul. A. Zima
tel. (085) 682 53 70, 682 30 50, fax (085) 682 32 20

TELEKOMUNIKACJA POLSKA S.A.
PION SIECI
Obszar w Białymstoku
WYDZIAŁ SYSTEMÓW DOSTĘPOWYCH
Oddział Bielsk Podlaski

Uzgodniono projekt przebudowy drogi
pod następującymi warunkami:
- prace ziemne w pobliżu istniejących urządzeń tele-
komunikacyjnych wykonać ręcznie,
- w miejscu skrzyżowań wykonać zabezpieczenie
zgodnie z punktem projektu,
- zachować minimum 0,6 m przykrycia urządzeń
telekomunikacyjnych,
- zagospodarowanie gruntu wykonać w taki sposób, aby
nie uszkodzić urządzeń telekomunikacyjnych,
- wszelkie konsekwencje finansowe i prawne w przy-
padku uszkodzenia urządzeń poniesie inwestor
Data 16.08.2005 podpis

Stan: 16.08.2005
Zespół Uzgodniający Doku.
Nr. 475.22
Opinia nr. 12/105
Hajnówka dnia 19.08.05

(organ uzgodniający usytuowanie projektowanych
sieci uzbrojenia terenu imię, nazwisko, podpis
przewodniczącego zespołu)

Zł. P. DOKU.
masz in.

OSTY
ZACZY
NIANIA
EKTOWEJ
wreszku