

MAPA ZASADNICZA 3  
skala 1:500

Obiekt . Stawiszczce  
gm. Czeremcha  
woj. podlaskie  
sekcja 285.224 171  
rob. 14014 / 41 / 05  
wyk. USŁUGI GEODEZYJNO-KARTOGRAFICZNE  
Bogusław Gwoździak  
17-200 Hajnówka ul. Nowoczeszawska 17/14

wzrost aktualny na dzień 2005.03.25  
STAROSTWO POWIATOWE W HAJNÓWCE  
POWIATOWY OŚRODEK DOKUMENTACJI  
GEODEZYJNEJ I KARTOGRAFICZNEJ W HAJNÓWCE

W obszarze oznaczonym linią ---  
dokonano aktualizacji treści mapy zasadniczej.  
Dokumenty z pomiaru uzupełniającego przyjęto do zasobu  
powiatowego w dniu 01.04.2005.  
i zaewidencjonowano pod nr  
2792-2/2005.

NINIEJSZA MAPA MOŻE SŁUŻYĆ DO CELÓW  
PROJEKTOWYCH

Projektowane obiekty budowlane wymagające  
pozwolenia na budowę, podlegają wytyczeniu i  
inventaryzacji powykonawczej przez jednostki  
uprawnione do wykonywania prac geodezyjnych

Hajnówka dnia 01.04.2005

Wykaz pkt. osnowy geodezyjnej na arkuszu

1197	Skrzyżowanie dr nr 389 z dr 557 i 558

1 2 3  
zestawienie arkuszy

OZNACZENIA:

Projektowane:


Nawierzchnia z betonu, asfaltowego	
Zjazdy	

Uzbrojenie projektowane:

Przepusty pod zjazdami	
Rury osłonowe	
Studnie odprowadzające z kratką	

Uzbrojenie istniejące:

kabel telefoniczny	
linia napow. telefoniczna	
linia energetyczna NN	
wodociąg	
granica pasa drogowego	

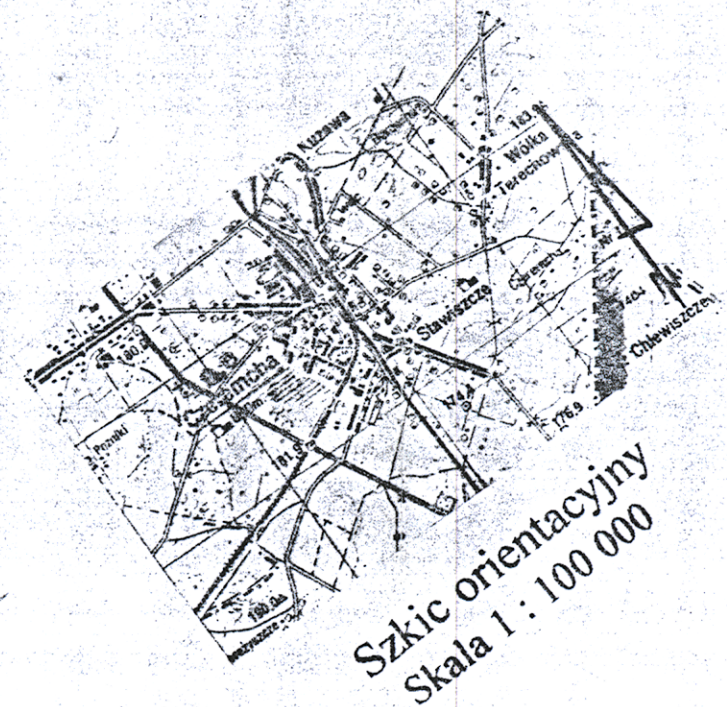

Łączy arkusz 2



AG-ART" Pracownia Projektowo-Wykonawcza  
Budownictwa "AG-ART"  
15-546 Białystok ul. Zbożowa 18

NIP: 966-13-19-542

INWESTOR: Starostwo Powiatowe w Hajnówce ul. Aleksandra Zima 1	OBJEKT: Przebudowa drogi powiatowej nr 1799 B we wsi Stawiszczce	STADIUM: Projekt budowlany - drogi
OPRACOWAŁ: Inż. Jerzy Juchimiuk Up. WZDP W-wa Nr.105/72	Data: 20.07.2005r	Projekt: [signature]
PROJEKTOWAŁ: Inż. Jerzy Juchimiuk Up. WZDP W-wa Nr.105/72	Data: 20.07.2005r	Nazwa rysunku: PLAN SYTUACYJNY (ark. nr 3)
PRZEWIDZIAŁY: JANUSZ WILCZAK 20.07.2005	Data: 20.07.2005	Skala: 1: 5m Nr rys: 4

STAROSTWO POWIATOWE W HAJNÓWCE  
WYDZIAŁ ARCHITEKTURY I BUDOWNICTWA  
17-200 Hajnówka, ul. A. Zima  
tel. (085) 682 53 70, 682 30 50, fax (085) 682 32 20

TELEKOMUNIKACJA POLSKA S.A.  
PION SIECI  
Obszar w Białymstoku  
WYDZIAŁ SYSTEMÓW DOSTĘPOWYCH  
Oddział Bielsk Podlaski

Uzgodniono projekt pod następującymi warunkami:  
- prace ziemne w pobliżu istniejących urządzeń telekomunikacyjnych wykonać ręcznie,  
- w miejscu skrzyżowań wykonać zabezpieczenie zgodnie z punktem projektu,  
- zachować minimum 0,6 m przykrycia urządzeń telekomunikacyjnych,  
- zabezpieczenie gruntu wykonać w taki sposób, aby nie uszkodzić urządzeń telekomunikacyjnych,  
- wszelkie konsekwencje finansowe i prawne w przypadku uszkodzenia urządzeń poniesie inwestor

Data 16.08.2005 podpis [signature]

Stan: 16.08.2005  
Zespół Uzgodniający DOK. RZ. 475.22  
Opinia nr. 12/105  
Hajnówka dnia 19.08.05  
(organ uzgodniający usytuowanie projektowanych sieci uzbrojenia terenu imię, nazwisko, podpis przewodniczącego zespołu)

OSTY  
ZACZY  
NIANIA  
EKTOWEJ  
wreszku