

MAPA ZASADNICZA 1
skala 1:500

Objekt . Stawiszcze
gm. Czeremcha
woj. podlaskie

sekcja 266.224 114
rob. 14914 / 41 / 06
wyk. USŁUGI GEODEZYJNO-KARTOGRAFICZNE
Bolesław Gwoździak
17-200 Hajnówka ul. Nowowarszawska 17/14

wzrost aktualny na dzień 2005.03.25

STAROSTWO POWIATOWE W HAJNÓWCE
POWIATOWY OŚRODEK DOKUMENTACJI
GEODEZYJNEJ I KARTOGRAFICZNEJ W HAJNÓWCE

obszarze oznaczonym linią
dokonano aktualizacji treści mapy zasadniczej.
Dokumenty z pomiaru uzupełniającego przyjęto do zasobu
powiatowego w dniu .01.04.2005.
i zawidencjonowano pod nr
.2792-2/2005

NINIEJSZA MAPA MOŻE SŁUżyć DO CEŁÓW
PROJEKTOWYCH

Projektowane obiekty budowlane wymagające
pozwolenia na budowę, podlegają wytyczeniu i
inventaryzacji powykonawczej przez jednostki
uprawnione do wykonywania prac geodezyjnych

Hajnówka dnia .01.04.2005.

Wykaz pkt. osnowy geodezyjnej na arkuszu

2 3
zestawienie arkuszy

OZNACZENIA:

Projektowane:



Nawierzchnia z betonu ,asfaltowego	
Zjazdy	

Uzbrojenie projektowane:

Przepusty pod zjazdami	
Rury ochronne	
Studnie odparowujące z kratka	

Uzbrojenie istniejące:

kabel telefoniczny	
linia napow. telefoniczna	
linia energetyczna NN	
wodociąg	
granica pasa drogowego	

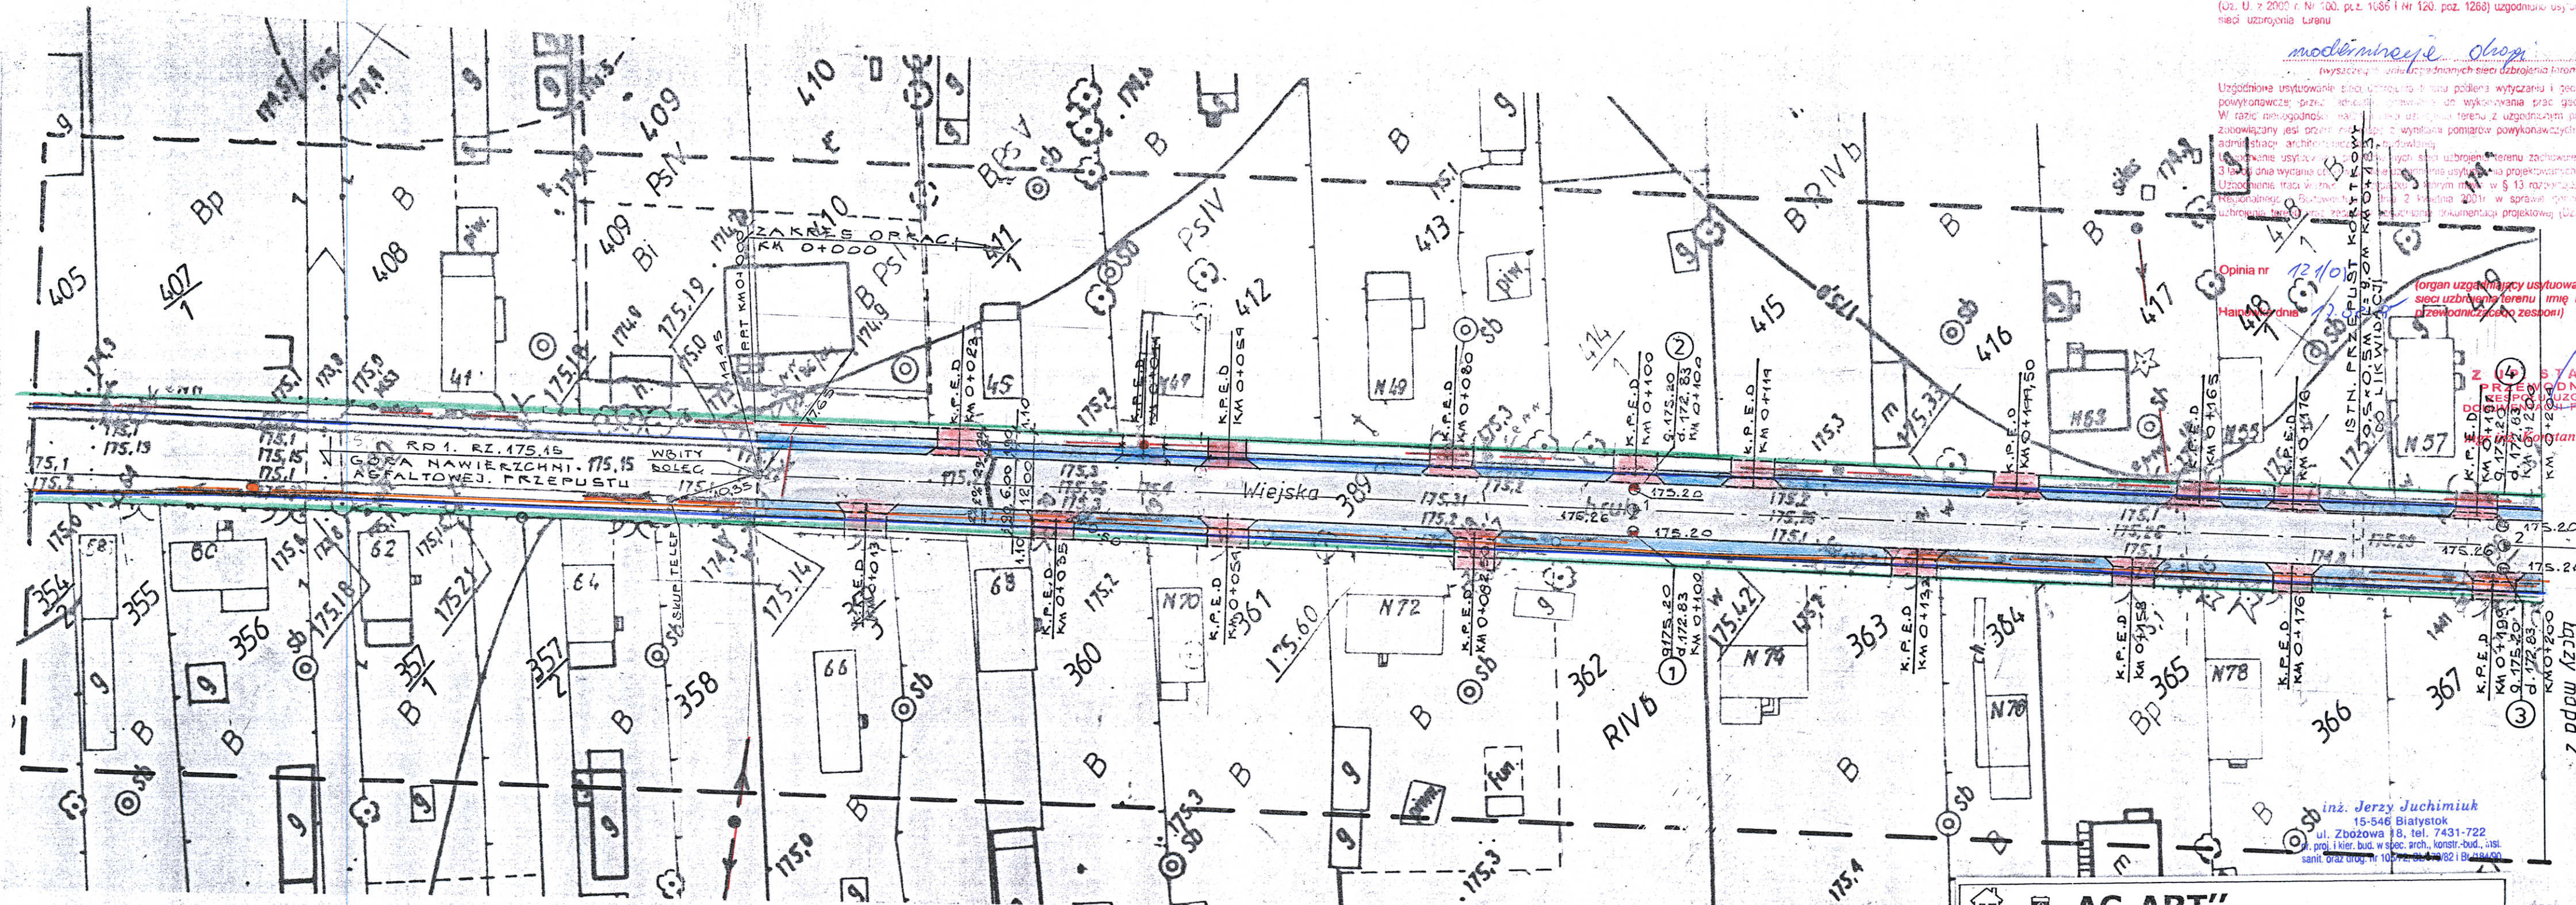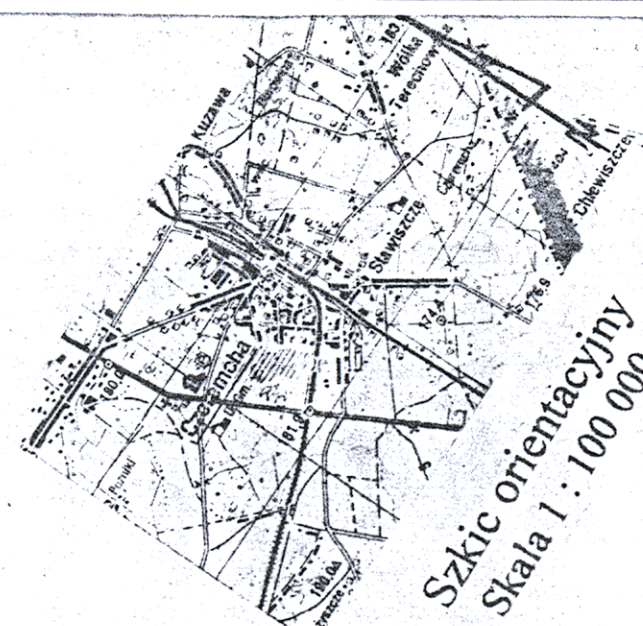

AG-ART Pracownia Projektowo-Wykonawcza
Budownictwa „AG-ART”
NIP: 966-13-19-542
15-546 Białystok ul.Zbożowa 18

INWESTOR: Starostwo Powiatowe w Hajnówce ul. Aleksandra Zina 1	OBIEKT: Przebudowa drogi powiatowej nr 1799 B we wsi Stawiszcze	STADIUM: Projekt budowlany - drogi
OPRACOWAŁ: Inż. Jerzy Juchimiuk Upr.WZDP W-wa Nr.10572;	Data: 20.07.2005r	Podpis: [Signature]
PROJEKTOWAŁ: Inż. Jerzy Juchimiuk Upr.WZDP W-wa Nr.10572;	Data: 20.07.2005r	Podpis: [Signature]
SPRAWDZAJĄCY: JANUSZ WILMALTIS WZDP HR 32/78	Data: 20.07.2005r	Podpis: [Signature]

PLAN SYTUACYJNY (ark. nr 1)
Skala: 1:500
Nr rys: 2

STAROSTWO POWIATOWE W HAJNÓWCE
WYDZIAŁ ARCHITEKTURY I BUDOWNICTWA
Starosta Hajnowski 17-200 Hajnówka, ul. A. Zina 1
Zespół Usług Dokumentacji Projektowej 17-200 Hajnówka, ul. A. Zina 1
Na podstawie art. 28 ust. 1 ustawy z dnia 17 maja 1989 r. - Prawo geodezyjne i kartograficzne (Dz. U. z 2000 r. Nr 100, poz. 1086 i Nr 120, poz. 1268) uzgodniono wykonanie projektowych sieci uzbrojenia terenu

moderneizacja drogi
(wyszczególnienie sieci uzbrojenia terenu)
Uzgodniono ustalenie sieci uzbrojenia terenu podlega wytyczeniu i geodezyjnej inwentaryzacji powykonawczej przez jednostki uprawnione do wykonywania prac geodezyjnych. W razie nieodpowiedności warunków użytkowania terenu z uzgodnionym projektem inwestor zobowiązany jest przedłożyć do wyznaczenia pomiarów powykonawczych właściwemu organowi administracji architektoniczno-budowlanej.
Uzgodniono ustalenie sieci uzbrojenia terenu zachowane w skali przez okres 3 lat od dnia wydania decyzji o pozwoleniu na budowę. W przypadku zmiany projektu sieci uzbrojenia terenu uzgodniono ustalenie sieci uzbrojenia terenu w 13 rozdziale Statutu Miasta Rozdziej Regionalnego. Roztwórka 2001 w sprawie geodezyjnej ewidencji sieci uzbrojenia terenu oraz zasad ustalania dokumentacji projektowej (Dz. U. Nr 38 poz. 455).

Opinia nr 12/10
Hajnówka dnia 20.07.2005r
organ uzgodniający ustalenie projektowanych sieci uzbrojenia terenu (imię, nazwisko, podpis i zawodnicze zawieszony)

STAROSTA
Krzysztof Góralczyk
Inż. Jerzy Juchimiuk
15-546 Białystok
ul. Zbożowa 18, tel. 7431-722
proj. i kier. bud. w sfer. arch. konstr.-rol. i zast. sanit. dróg drogow. 107-110-111-112-999-1000