


LEGENDA	
	- niweleta drogi
	- elementy trasy
	- niweleta rowu prawego
	- niweleta rowu lewego

Tytuł projektu: <b>Przebudowa drogi powiatowej Nr 1747B ul. Boćkowska w Kleszczelach</b>		Tytuł rysunku: Profil podłużny	
Inwestor: Zarząd Dróg Powiatowych w Hajnówce 17-200 Hajnówka ul. Bielska 41		<b>Rys. 3.1</b>	
Projektant: mgr inż. Dariusz Zbieć upr. budl. nr MAZ/0017/2000/10 do projektowania bez ograniczeń w specjalności drogowej MAZ/BD/0576/10			
Skala:	1:100/1000		
Branża:	Drogowa		
Stadium:	PW	Data:	listopad 2012 r.

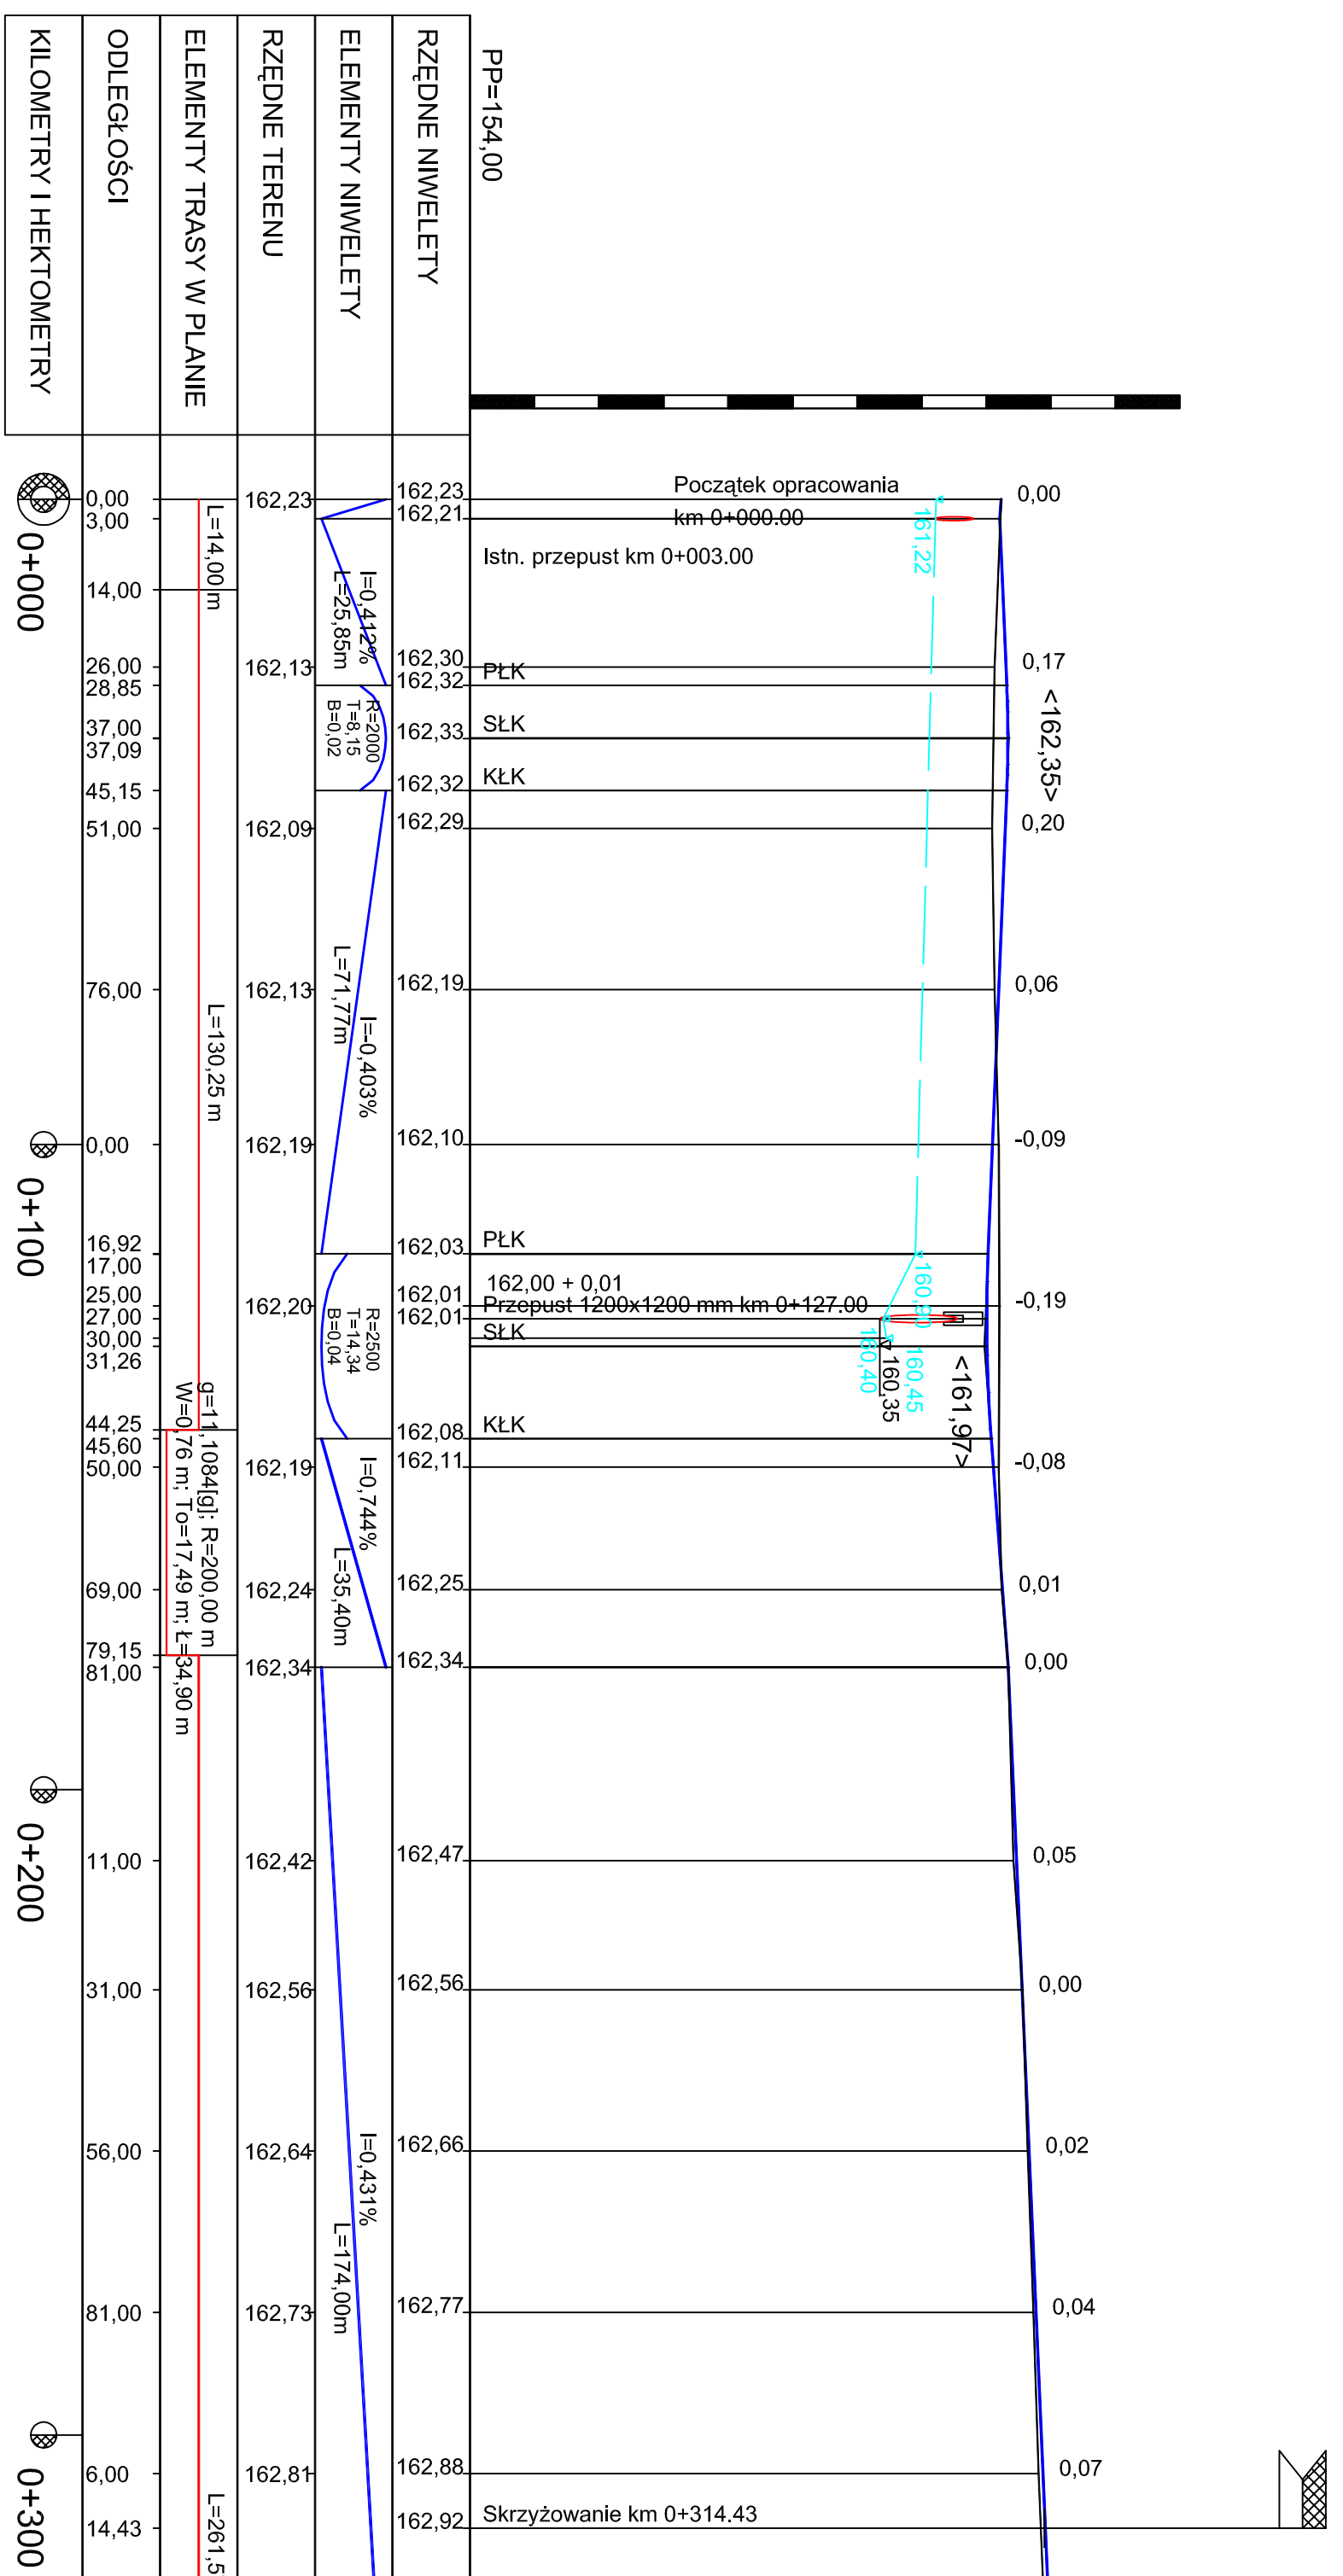

RZĘDNE NIWELETY	162,23 162,21
ELEMENTY NIWELETY	I=0,412% L=25,85m R=2000 T=8,15 B=0,02
RZĘDNE TERENU	162,13 162,32
ELEMENTY TRASY W PLANIE	L=14,00m
ODLEGŁOŚCI	0,00 3,00 14,00 26,00 28,85 37,00 37,09 45,15 51,00 76,00 0,00 16,92 17,00 25,00 27,00 30,00 31,26 44,25 45,60 50,00 69,00 79,15 81,00 11,00 31,00 56,00 81,00 6,00 14,43
KILOMETRY I HEKTOMETRY	0+000 0+100 0+200 0+300

- LEGENDA**
- niweleta drogi
  - elementy trasy
  - niweleta rowu prawego
  - niweleta rowu lewego

Tytuł projektu:

**Przebudowa drogi powiatowej Nr 1747B ul. Boćkowska w Kleszczelach**

Tytuł rysunku: **Profil podłużny**

Investor: Zarząd Dróg Powiatowych w Hajnówce  
17-200 Hajnówka  
ul. Bielska 41

**Rys. 3.2**


Projektant:  
mgr inż. Dariusz Zbiec  
upr. budl. nr MAZ/0017/2000/10  
do projektowania bez ograniczeń w specjalności drogowej  
MAZ/BD/0578/10

Skala: 1:100/1000

Branża: Drogowa

Stadium: PW

Data: listopad 2012 r.

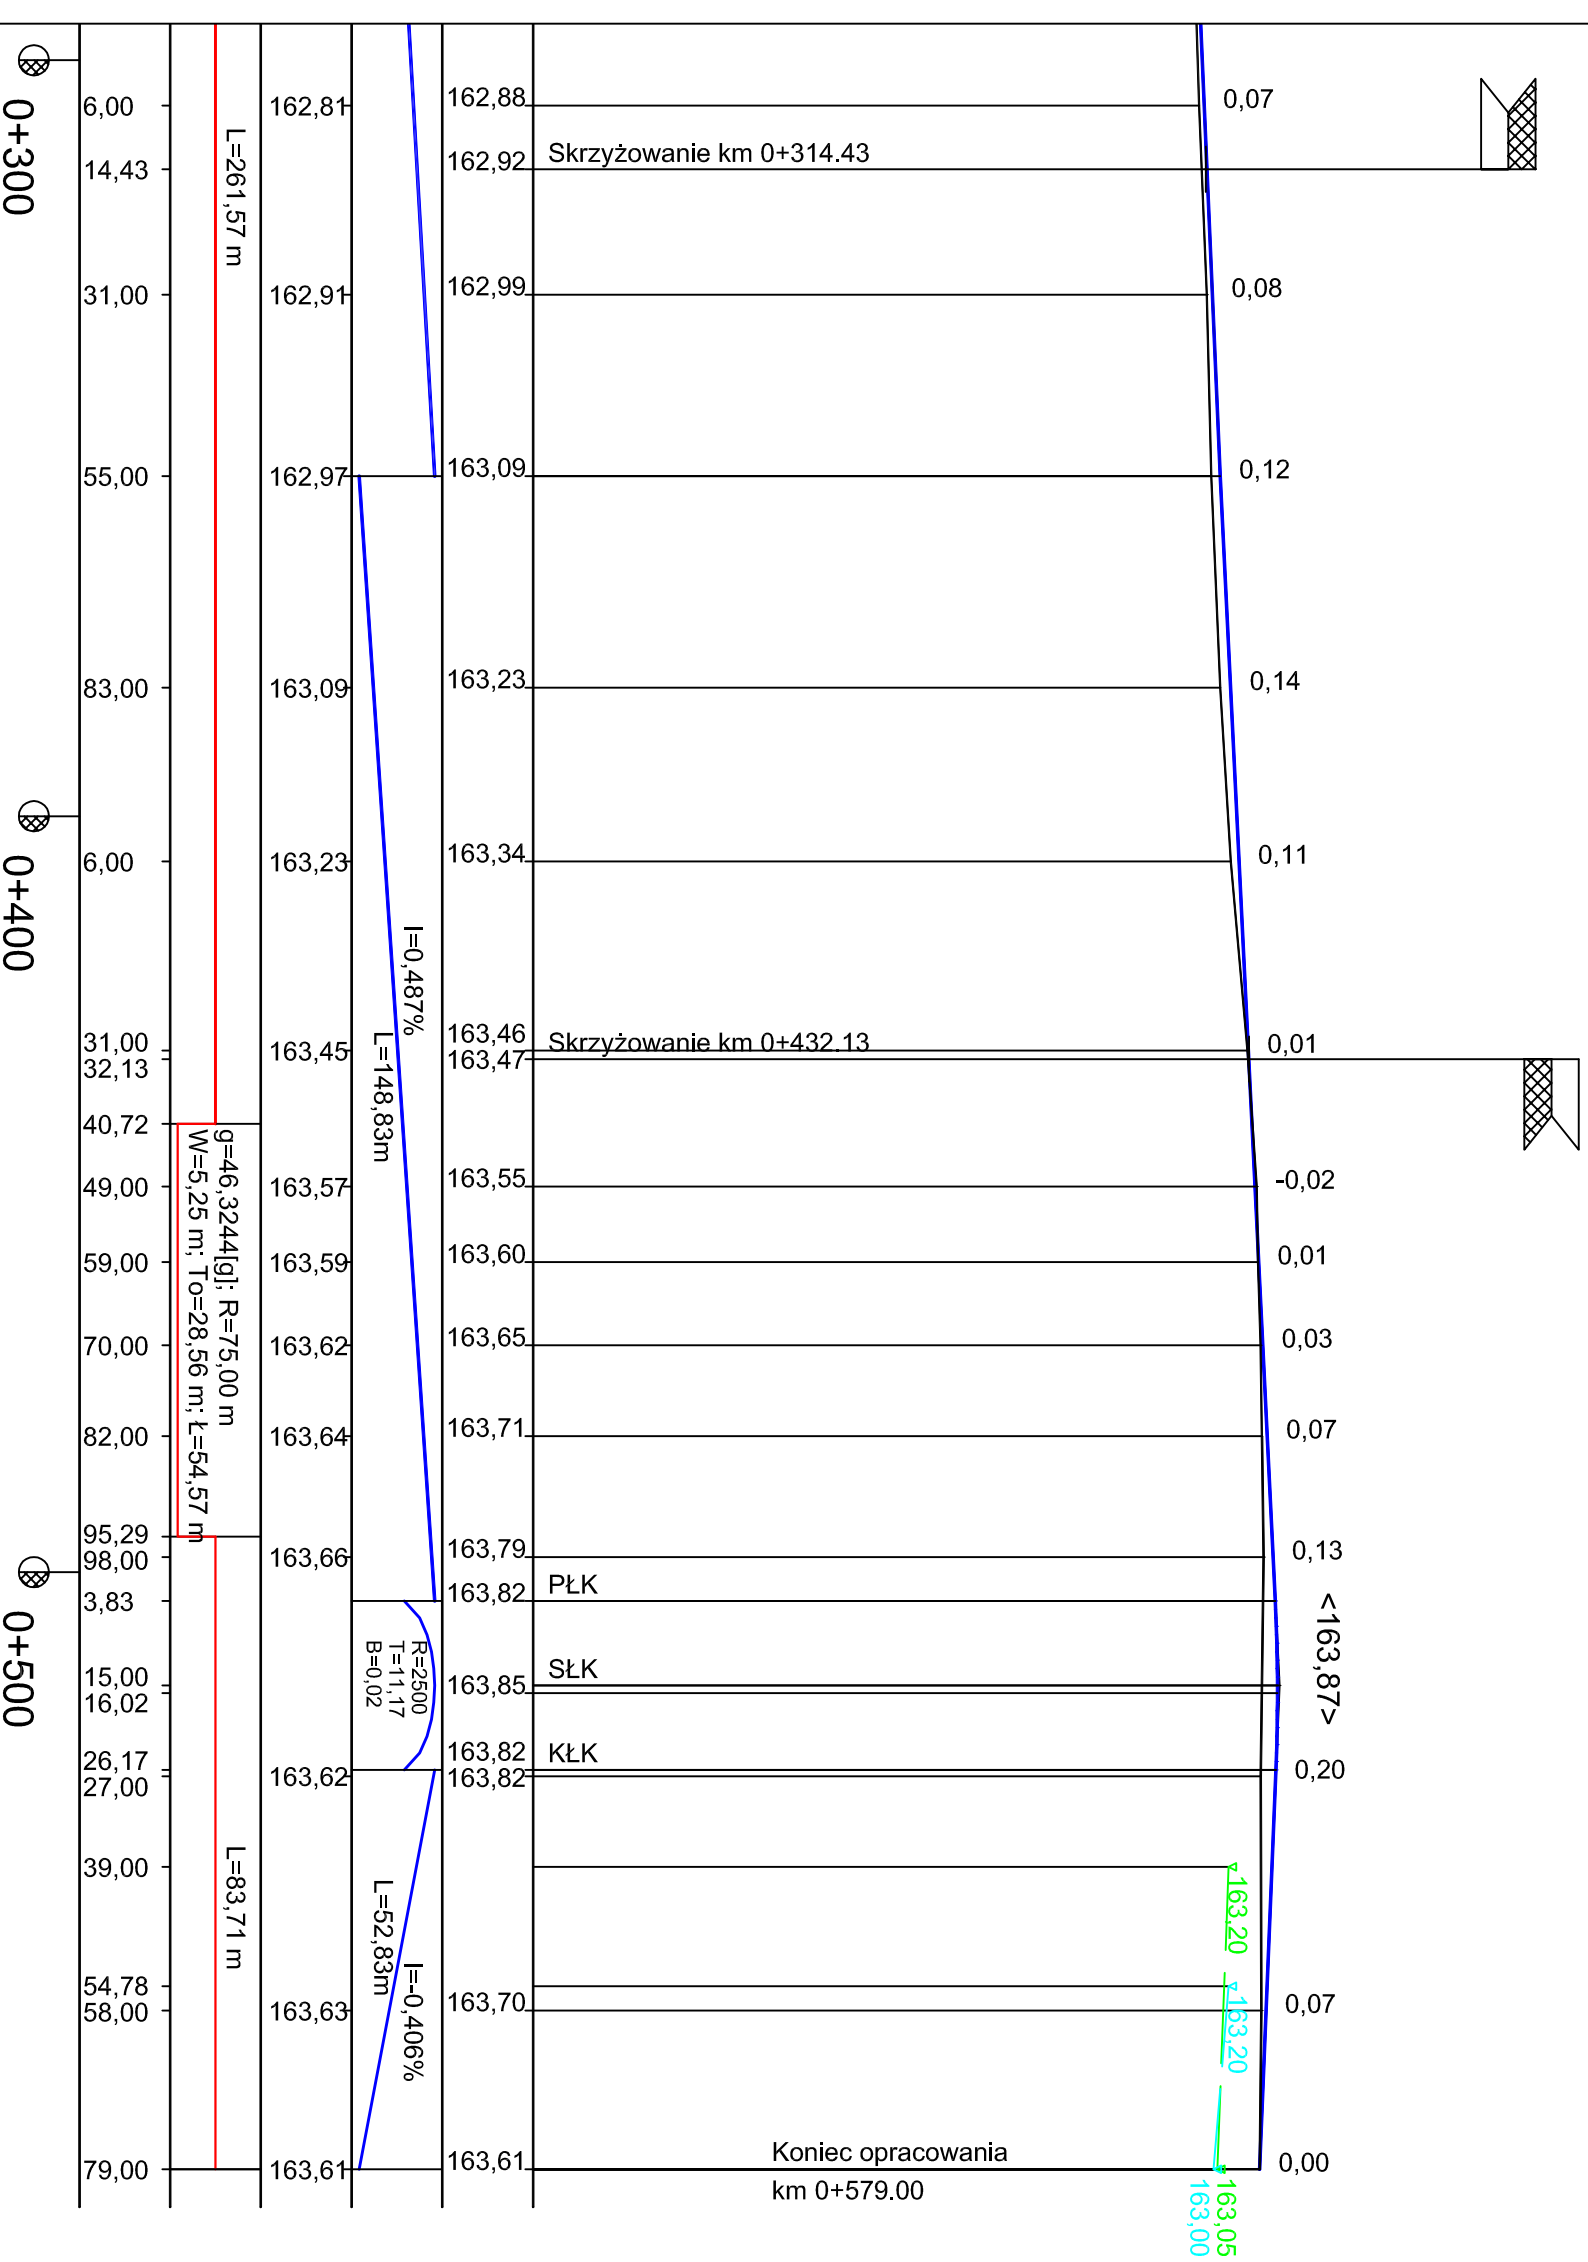

PP=156,00

RZĘDNE NIWELETY


ELEMENTY NIWELETY

RZĘDNE TERENU

ELEMENTY TRASY W PLANIE

ODLEGŁOŚCI

KILOMETRY I HEKTOMETRY

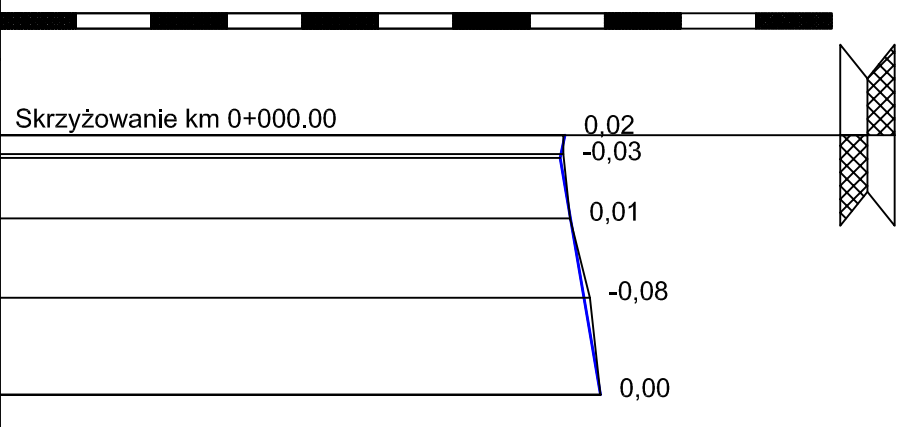

0+000