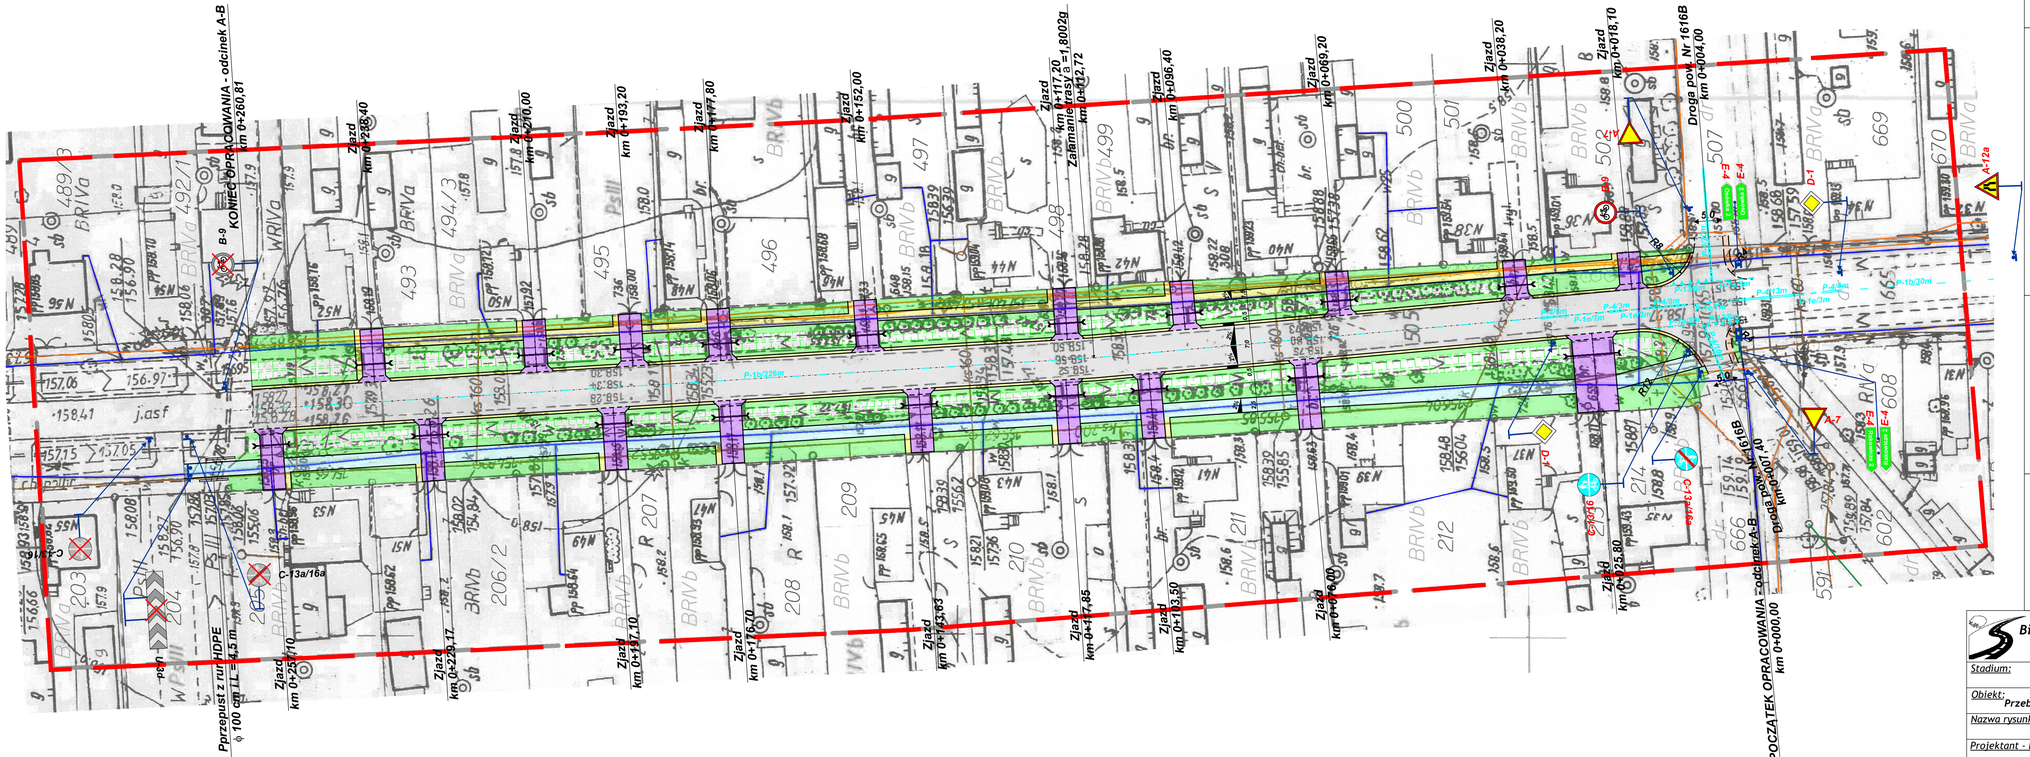

Legenda:

Projektowane elementy ulicy:

- jezdnia z betonu asfaltowego
- ciągi piesze z brukowej kostki betonowej
- ciągi pieszo - rowerowe z brukowej kostki betonowej
- zjazdy z brukowej kostki betonowej
- azyle dla pieszych - płytka betonowa
- zjazdy żwirowe
- pobocza żwirowe
- zieleń /trawniki/
- rowy
- przepusty pod zjazdami HDPE ϕ 40 cm

Uzbrojenie podziemne istniejące:

- w — wodociąg
- t — linia telefoniczna
- eN — linia energetyczna
- ks — kanalizacja sanitarna
- słupy telefoniczne
- słupy energetyczne

Oznakowanie pionowe

B-9 istniejące do usunięcia

B-9 projektowane

Oznakowanie poziome

P-4/20m projektowane

Biuro Projektów i Usług Budowlanych
17-200 Hajnówka, ul. Skarpowa 3

Rys. Nr 2.1

Skala: 1:500

Stadium: PROJEKT STAŁEJ ORGANIZACJI RUCHU

Obiekt: Przebudowa drogi powiatowej Nr 1602B - ulica we wsi Czyże etap IV

Nazwa rysunku: Plan sytuacyjny - odcinek A-B

Projektant - branża drogowa: mgr inż. Mirosław Iwaniuk PDL/0039/PWOD/07

sierpień 2016