


ZAŁĄCZNIK NR 7

Woj.: Podlaskie
Powiat: hajnowski
Gmina: Narewka
Obręb: Tarnopol

Mapa przebiegu projektowanych dróg skala 1:6000

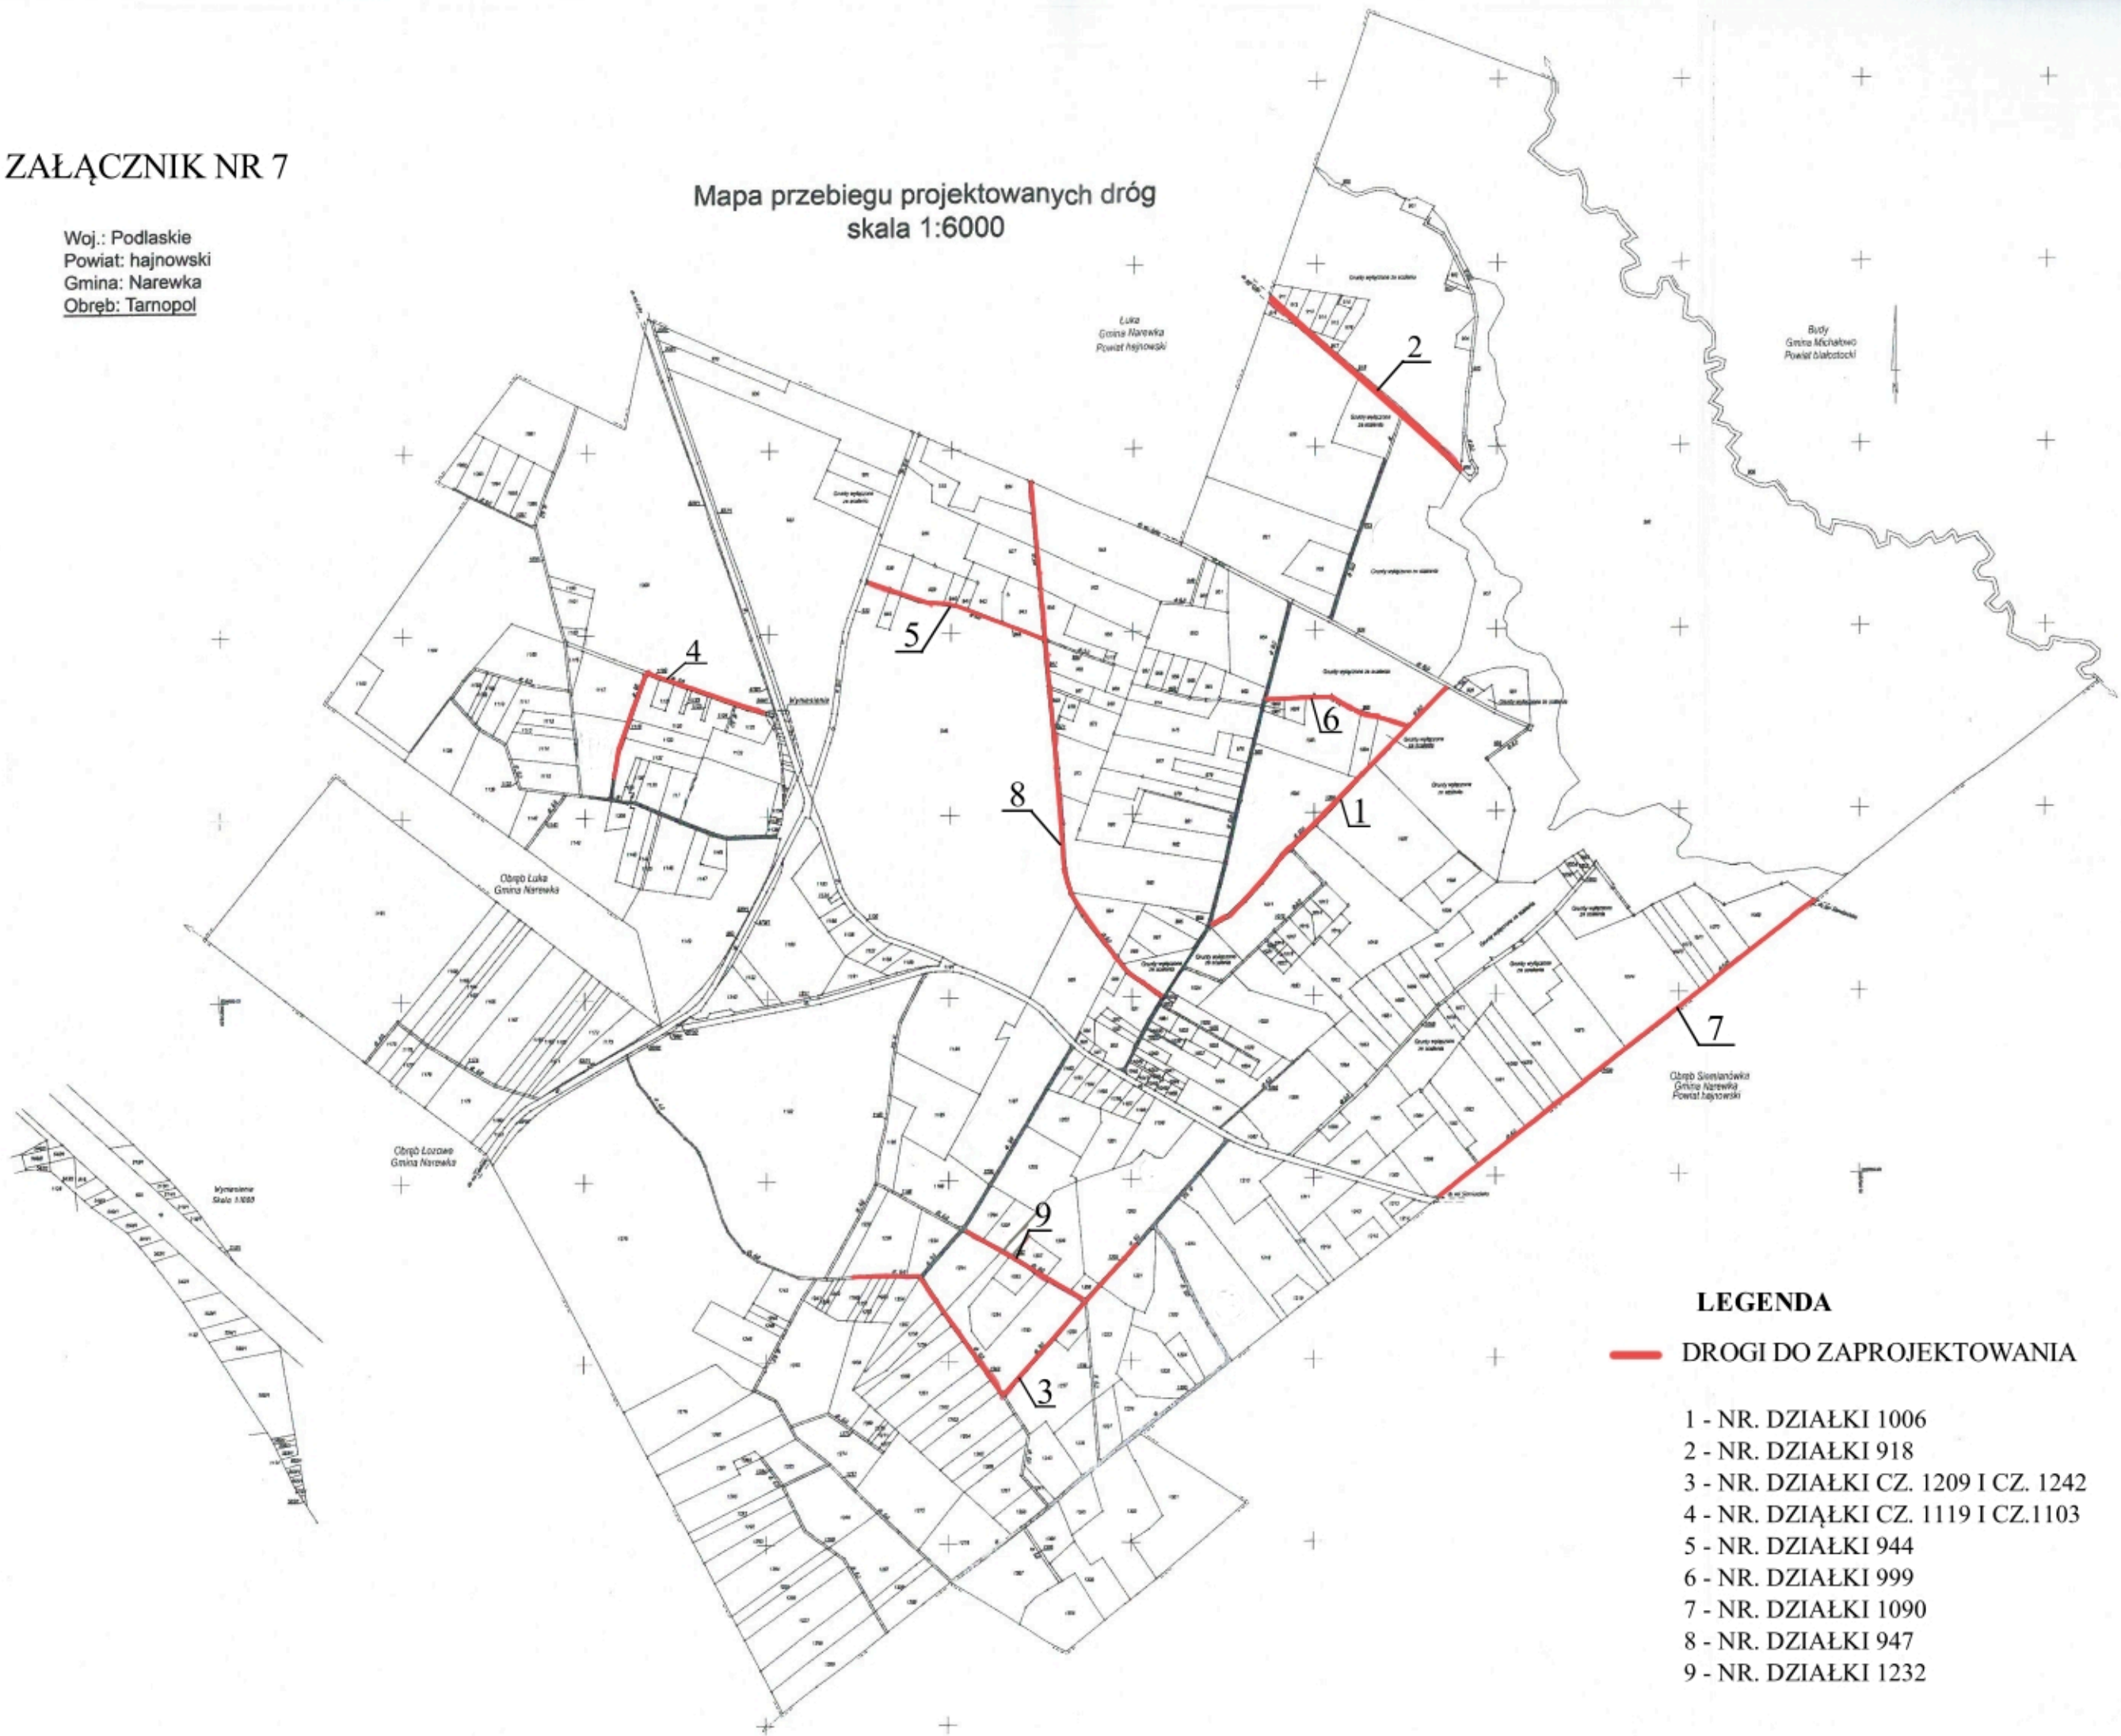

LEGENDA

— DROGI DO ZAPROJEKTOWANIA

- 1 - NR. DZIAŁKI 1006
- 2 - NR. DZIAŁKI 918
- 3 - NR. DZIAŁKI CZ. 1209 I CZ. 1242
- 4 - NR. DZIAŁKI CZ. 1119 I CZ.1103
- 5 - NR. DZIAŁKI 944
- 6 - NR. DZIAŁKI 999
- 7 - NR. DZIAŁKI 1090
- 8 - NR. DZIAŁKI 947
- 9 - NR. DZIAŁKI 1232