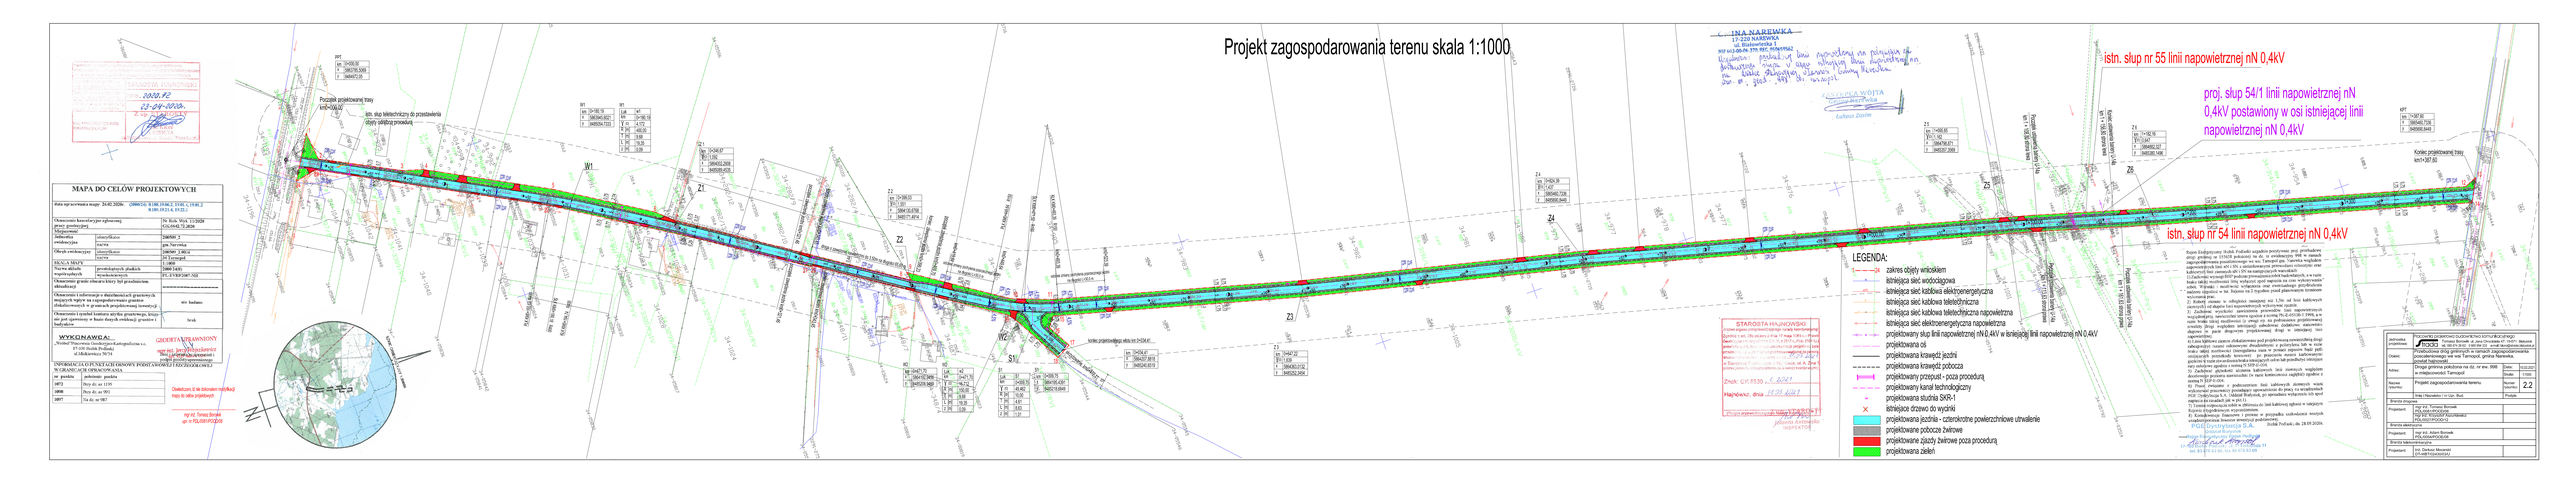Projekt zagospodarowania terenu skala 1:1000