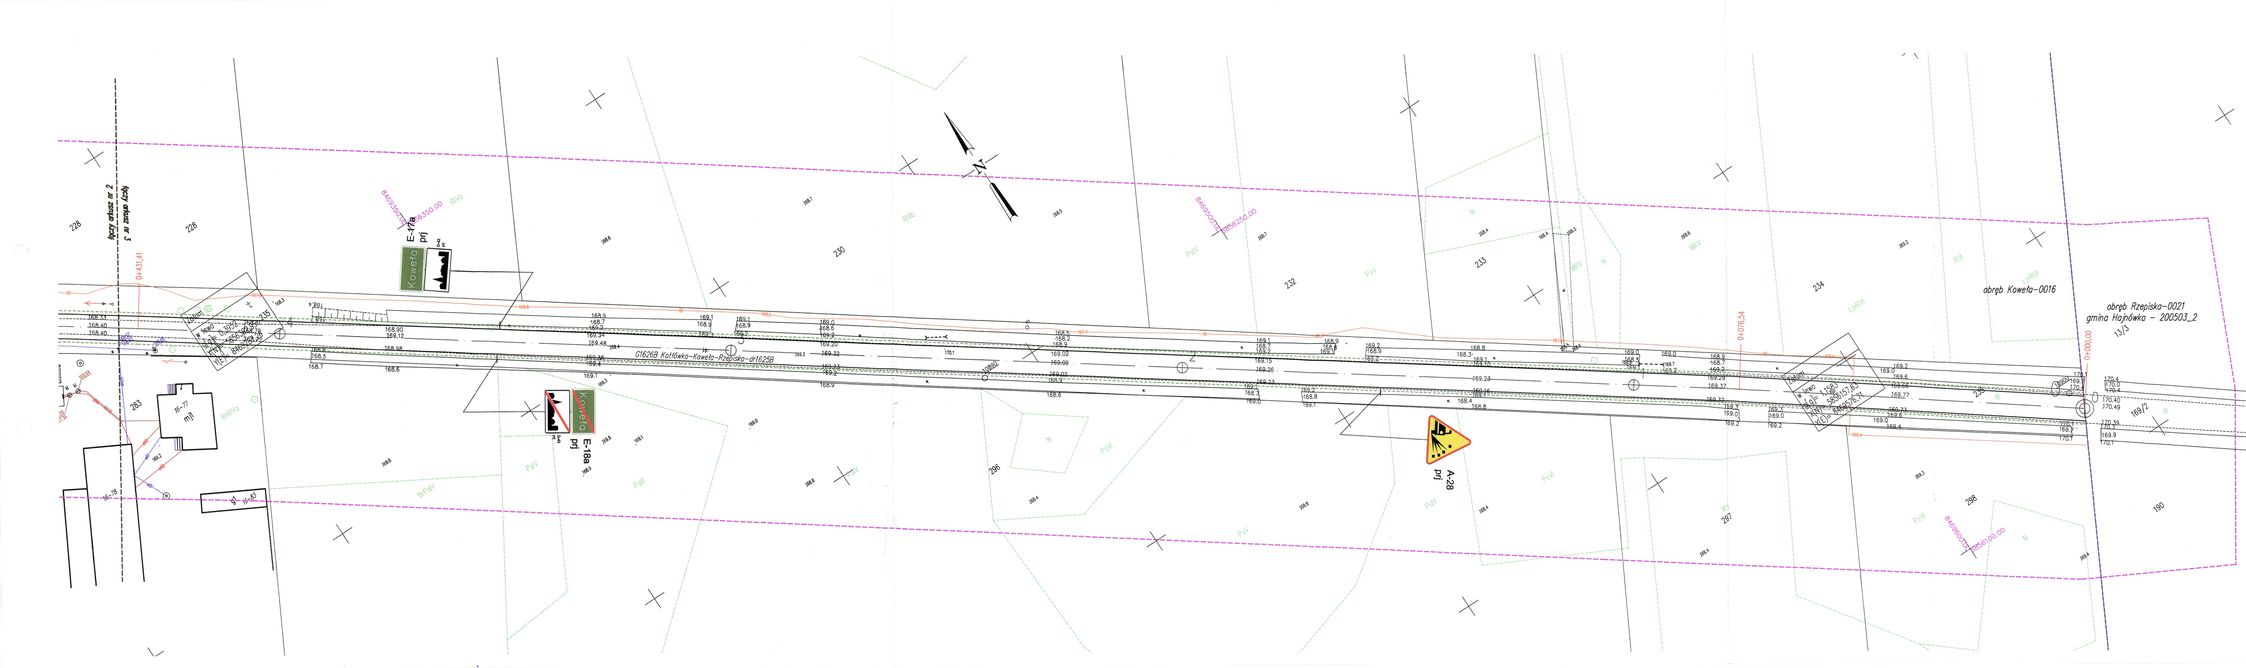
MAPA LOKALIZACJA ROBOTY
SCHEMAT OPRACOWANIA ARKUSZY
Losi
Nowiny Nowiny
Kowela
MAPA DO CELÓW PROJEKTOWYCH 3(3)
Oznaczenia kanalizacyjne sytuacyjnie pracy geodezyjnej DK.6642.425.2020
Województwo Kowela
powiat hajnowski, woj. podlaskie
Jednostka ewidencyjna identyfikator 200508_2
nazwa Nowa
Obręb ewidencyjny identyfikator 0016
nazwa Kowela
Skala mapy 1:500 data opracowania mapy 2020.06.08
Nazwa układu współrzędnych przestrzennych płaskich 2000 strefa 8 (24)
wysokości PI-EVRF2007-NH
Oznaczenia granic obszaru, który był przedmiotem aktualizacji
Oznaczenia i informacje o stwierdzonych gruntoznych mających wpływ na zagospodarowanie gruntów, zabudowanych o gruntach przekształconej inwestycji na bodzina
Oznaczenia i symbol konturu użytku gruntowego, który na jest ujawniony w bazie danych ewidencji gruntów i budynków brak
UWAGA: Nie wyłucza się istnienia w terenie innych urządzeń podziemnych, o których brak informacji wynika z zbiorów katorzych lub niedopełnienia obowiązku zgłoszenia do inwentaryzacji
GEODETA UPRAWNIONY
M.G.P. i B. Zdzw. Nr 9337
mgr inż.Marek Kozłowski
Nazwa wykonawcy
Imię i nazwisko, uprawnień podpis geodety uprawnionego
Inwestor: Powiat Hajnowski
Obiekt: W ramach zagospodarowania poleśnieniowego w obrębach Kotłówka, Czapurówka Kowela w gmina Nowa, powiat hajnowski, obręb Kowela nr geod. 330, obręb Kotłówka nr geod. 331; 481; obręb Czapurówka nr geod. 386.
Opracowanie: Projekt stałej organizacji ruchu
Tytuł rysunku: Projekt stałej organizacji ruchu
OPRACOWAŁ
Branża Imię i nazwisko Nr upr. PIIG Data Podpis
Drogi Sebastian Czyżewski Projektant POM/0339/PBD/18 28.07.2020
Faza: Skala: 1:500 Nr rys. 1
obręb Kowela-0016
obręb Rzepiska-0021
gmina Hajnówka - 200503_2
13/3
Kowela
E-17a
E-18a
A-28
D-42.41
D-47.54
D-49.00
D-49.00
D-49.00
G1626B Kotłówka-Kowela-Rzepiska-G1625B
Kotłówka
Kowela
Rzepiska
Nowiny
Nowa
Czapurówka
Rzepiska
Kotłówka
Kowela