


- LEGENDA:**
- Projektowany kanał technologiczny
 - SKR1-58 Projektowana studnia kanału techn. SKR1
 - SK1-58A Projektowana studnia kanału techn. SK1
 - Współrzędne zatamania kanału technologicznego

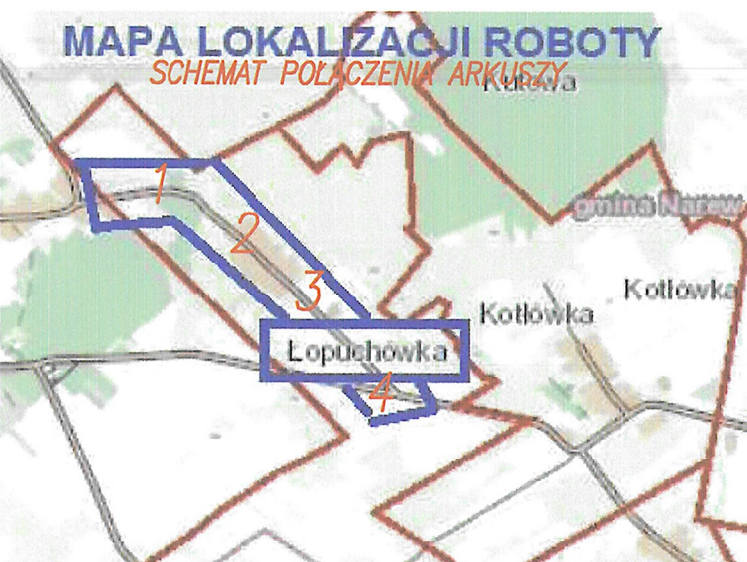

MAPA DO CELÓW PROJEKTOWYCH 2(4)		
Oznaczenie kancelaryjne	zgłoszenia pracy geodezyjnej	GK.6642.425.2020
Miejscowość	Lopuchówka powiat hajnowski, woj. podlaskie	
Jednostka ewidencyjna	identyfikator	200508_2
	nazwa	Narew
Obręb ewidencyjny	identyfikator	0021
	nazwa	Lopuchówka
Skala mapy	1:500	data opracowania mapy 2020.06.08
Nazwa układu współrzędnych	prostokątnych płaskich	2000 strefa 8 (24)
	wysokości	PI-EVRF2007-NH
Oznaczenie granic obszaru, który był przedmiotem aktualizacji	- - - - -	
Oznaczenie i informacje o służebnościach gruntowych mających wpływ na zagospodarowanie gruntów, zlokalizowanych w granicach projektowanej inwestycji	nie badano	
Oznaczenie i symbol konturu użytku gruntowego, który nie jest ujawniony w bazie danych ewidencji gruntów i budynków	brak	
UWAGA: Nie wyklucza się istnienia w terenie innych urządzeń podziemnych, o których brak informacji wynika z zasobności historycznych lub niedopełnienia przepisów zgłoszenia do inwentaryzacji.		

Oświadczenie

(na podstawie Art.77 punkt 49 Ustawy z dnia 19 czerwca 2020 roku o dopłatach do oprocentowania kredytów bankowych udzielanych przedsiębiorcom dotkniętym skutkami COVID-19 oraz o uproszczonym postępowaniu o zatwierdzenie układu w związku z wystąpieniem COVID-19 Dz.U. 2020 poz.1086)

Niniejszy dokument został opracowany w wyniku prac geodezyjnych i kartograficznych, a rezultaty tych prac przekazano w formie operatu technicznego, który uzyskał pozytywny wynik weryfikacji. Mapa może być wykorzystywana w procesie budowlanym (art. 77 punkt 69 Ustawy Dz.U. 2020 poz.1086). Jestem świadomy odpowiedzialności za złożenie fałszywego oświadczenia.

Inwestor: Powiat Hajnowski reprezentowany przez Starostę Hajnowskiego			
Obiekt:	Przebudowa drogi gminnej w obrębie Kowale Kotłowska, Lopuchówka		
Adres:			
Opracowanie:	Projekt wykonawczy		
Tytuł rysunku:	Kanał technologiczny		
OPRACOWAŁ			
Branża:	Imię i nazwisko	Nr upr. proj.	Data
Drogi	Sebastian Czyżewski	POM/0339/PBD/18	04.2020r.
	Jan Czyżewski	UAN 7343-21/91	04.2020r.
Faza:	Skala: 1:500		Nr rys.

GK.6642.425.2020

/Identyfikator zgłoszenia prac/

STAROSTA HAJNOWSKI

/Organ, który otrzymał zgłoszenie/

P.2005.2020.425 z dnia 13.08.2020

/Numer i data pozytywnego protokołu weryfikacji/

Marek Kozłowski M.G.P. i B. Zasw. Nr 9337

Imię i nazwisko, nr upr. zaw. kierownika prac geodezyjnych

USŁUGI GEODEZYJNE

mgr inż. Marek Kozłowski

18-404 Łomża, ul. Ks. Anny 3/87

NIP 718-116-88-81, R-450077050

tel. 501 038 797

GEODETA UPRAWNIONY

mgr inż. Marek Kozłowski

18-404 Łomża, ul. Ks. Anny 3/87

NIP 718-116-88-81, R-450077050

tel. 501 038 797

Nazwa wykonawcy

Imię i nazwisko, nr uprawnień geodety uprawnionego