


PGE Dystrybucja S.A.
Oddział Białystok
Rejon Energetyczny Białystok Podlaski
Hartbeek 11
17-100 Białystok, ul. 11 Listopada 11
tel. 85 676 63 00, fax 85 676 63 09

- LEGENDA:**
- Projektowany kanał technologiczny
 - SKR1-8 Projektowana studnia kanału techn. SKR1
 - SK1-8A Projektowana studnia kanału techn. SK1
 - Współrzędne załamań kanału technologicznego

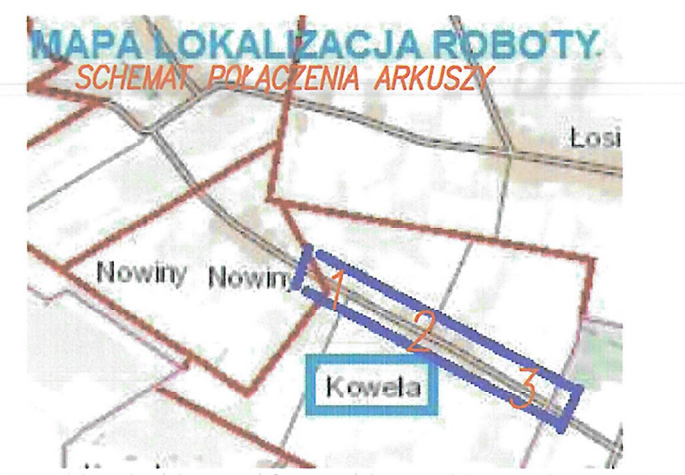

MAPA DO CELÓW PROJEKTOWYCH 3(3)		
Oznaczenie kancelaryjne zgłoszenia pracy geodezyjnej GK.6642.425.2020		
Miejscowość	powiat hajnowski, woj. podlaskie	
Jednostka ewidencyjna	identyfikator	200508_2
Obwód ewidencyjny	nazwa	Narew
	identyfikator	0016
	nazwa	Kowela
Skala mapy	data opracowania mapy	2020.06.08
	prostokątne płaskich	2000 strefa 8 (24)
	współrzędnych	wysokości
		PI-EVR2007-NH
Oznaczenie i informacja o służebnościach gruntowych mających wpływ na zagospodarowanie gruntów, zlokalizowanych w granicach projektowanej inwestycji		
nie badano		
Oznaczenie i symbol konturu użytku gruntowego, który nie jest ujętym w bazie danych ewidencji gruntów i budynków		
brak		
UWAGA: Nie wykazuje się istnienia w terenie innych urządzeń podziemnych, o których brak informacji wynika z założeń historycznych lub niedopełnienia przepisów zgłoszenia do inwestycji.		

OŚWIADCZENIE
(na podstawie Art.77 punkt 49 Ustawy z dnia 19 czerwca 2020 roku o dopłatach do opracowania kredytów bankowych udzielanych przedsiębiorcom dotkniętym skutkami COVID-19 oraz o uproszczonym postępowaniu o zatwierdzenie układu w związku z wystąpieniem COVID-19 Dz.U. 2020 poz.1086)

Niniejszy dokument został opracowany w wyniku prac geodezyjnych i kartograficznych, a rezultaty tych prac przekazano w formie operatu technicznego, który uzyskał pozytywny wynik weryfikacji. Mapa może być wykorzystywana w procesie budowlanym (art. 77 punkt 69 Ustawy Dz.U. 2020 poz.1086). Jestem świadomy odpowiedzialności za złożenie fałszywego oświadczenia.

Inwestor: Powiat Hajnowski reprezentowany przez Starostę Hajnowskiego	
Objekt:	Przebudowa drogi gminnej w obrębie Kowela Kottówka, Łopuchówka
Adres:	
Opracowanie:	Projekt wykonawczy
Tytuł rysunku:	Kanał technologiczny
OPRACOWAŁ	
Imię i nazwisko	Nr upraw. proj.
Sebastian Czyżewski	POM/0339/PB/18
Projektant	04.2020r.
Jan Czyżewski	04.2020r.
Sprawdzający	21/91
Faza:	Skala: 1:500
	Nr rys.

GK.6642.425.2020
/Identyfikator zgłoszenia prac/
STAROSTA HAJNOWSKI
/Organ, który otrzymał zgłoszenie/
P.2005.2020.425 z dnia 13.08.2020
/Numer i data pozytywnego protokołu weryfikacji/
Marek Kozłowski M.G.P. i B. Zaśw. Nr 9337
Imię i nazwisko, nr. upr. zaw. kierownika prac geodezyjnych
USŁUGI GEODEZYJNE
mgr inż. Marek Kozłowski
18-404 Łomża, ul. Ks. Anny 3/87
NIP 718-116-88-81, R-450977050
tel. 501 936 197
GEODETA UPRAWNIONY
M.G.P. i B. Zaśw. Nr 9337
mgr inż. Marek Kozłowski
tel. 501 936 197
Imię i nazwisko, nr. uprawniający
podpis geodety uprawnionego