LEGENDA:

- Projektowany kanał technologiczny
- SKR1-8 — Projektowana studnia kanału techn. SKR1
- SK1-8A — Projektowana studnia kanału techn. SK1
- 5856142.357 / 8469590.705 — Współrzędne załamań kanału technologicznego

PGE Dystrybucja S.A.
Oddział Białystok
Rejon Energetyczny Bielsk Podlaski
17-100 Bielsk Podlaski, ul. 11 Listopada 11
tel. 85 676 63 00, fax 85 676 63 09

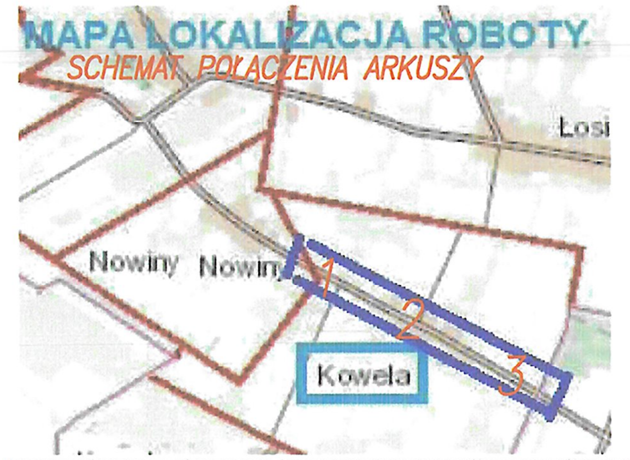

MAPA DO CELÓW PROJEKTOWYCH 2(3)		
Oznaczenie kancelaryjne zgłoszenia pracy geodezyjnej GK.6642.425.2020		
Miejscowość	Kowela powiat hajnowski, woj. podlaskie	
Jednostka ewidencyjna	identyfikator	200508_2
	nazwa	Narew
Obręb ewidencyjny	identyfikator	0016
	nazwa	Kowela
Skala mapy 1:500	data opracowania mapy	2020.06.08
Nazwa układu współrzędnych	prostokątnych płaskich	2000 strefa 8 (24)
	wysokości	PI-EVRF2007-NH
Oznaczenie granic obszaru, który był przedmiotem aktualizacji		- - - - - - -
Oznaczenie i informacje o służebnościach gruntowych mających wpływ na zagospodarowanie gruntów, zlokalizowanych w granicach projektowanej inwestycji		nie badano
Oznaczenie i symbol konturu użytku gruntowego, który nie jest ujawniony w bazie danych ewidencji gruntów i budynków		brak
UWAGA: Nie wyklucza się istnienia w terenie innych urzadzeń podziemnych, o których brak informacji wynika z zaszłości historycznych lub niedopełnienia przepisów zgłoszenia do inwentaryzacji.		

Oświadczenie

(na podstawie Art.77 punkt 49 Ustawy z dnia 19 czerwca 2020 roku o dopłatach do oprocentowania kredytów bankowych udzielanych przedsiębiorcom dotkniętym skutkami COVID-19 oraz o uproszczonym postępowaniu o zatwierdzenie układu w związku z wystąpieniem COVID-19 Dz.U. 2020 poz.1086)

Niniejszy dokument został opracowany w wyniku prac geodezyjnych i kartograficznych, a rezultaty tych prac przekazano w formie operatu technicznego, który uzyskał pozytywny wynik weryfikacji. Mapa może by wykorzystywana w procesie budowlanym (art. 77 punkt 69 Ustawy Dz.U. 2020 poz.1086). Jestem świadomy odpowiedzialności za złożenie fałszywego oświadczenia.

GK.6642.425.2020
/Identyfikator zgłoszenia prac/

STAROSTA HAJNOWSKI
/Organ, który otrzymał zgłoszenie/

P.2005.2020.425 z dnia 13.08.2020
/Numer i data pozytywnego protokołu weryfikacji/

Marek Kozłowski M.G.P. i B. Zaśw. Nr 9337
Imię i nazwisko, nr.upr. zaw. kierownika prac geodezyjnych

USŁUGI GEODEZYJNE
mgr inż. Marek Kozłowski
18-404 Łomża, ul. Ks. Anny 3/87
NIP 718-116-88-81, R-450077050
tel. 501 058 797
Nazwa wykonawcy

GEODETA UPRAWNIONY
M.G.P i B. Zaś. Nr 9337
mgr inż. Marek Kozłowski
tel. 0-501-058-797
Łomża
Imię i nazwisko, nr.uprawnień podpis geodety uprawnionego

Inwestor: Powiat Hajnowski reprezentowany przez Staroste Hajnowskiego				
Obiekt: Przebudowa drogi gminnej w obrebie Kowela Kotlowka, Lopuchowka				
Adres:				
Opracowanie: Projekt wykonawczy				
Tytuł rysunku: Kanal technologiczny				
OPRACOWAŁ				
Branża:	Imię i nazwisko	Nr upr. proj.	Data	Podpis
Drogi	Sebastian Czyzewski Projektant	POM/0339/PBD/18	04.2020r.	
	Jan Czyzewski Sprawdzajacy	UAN 7343-21/91	04.2020r.	
Faza:	Skala: 1:500	Nr rys.		

p4.2