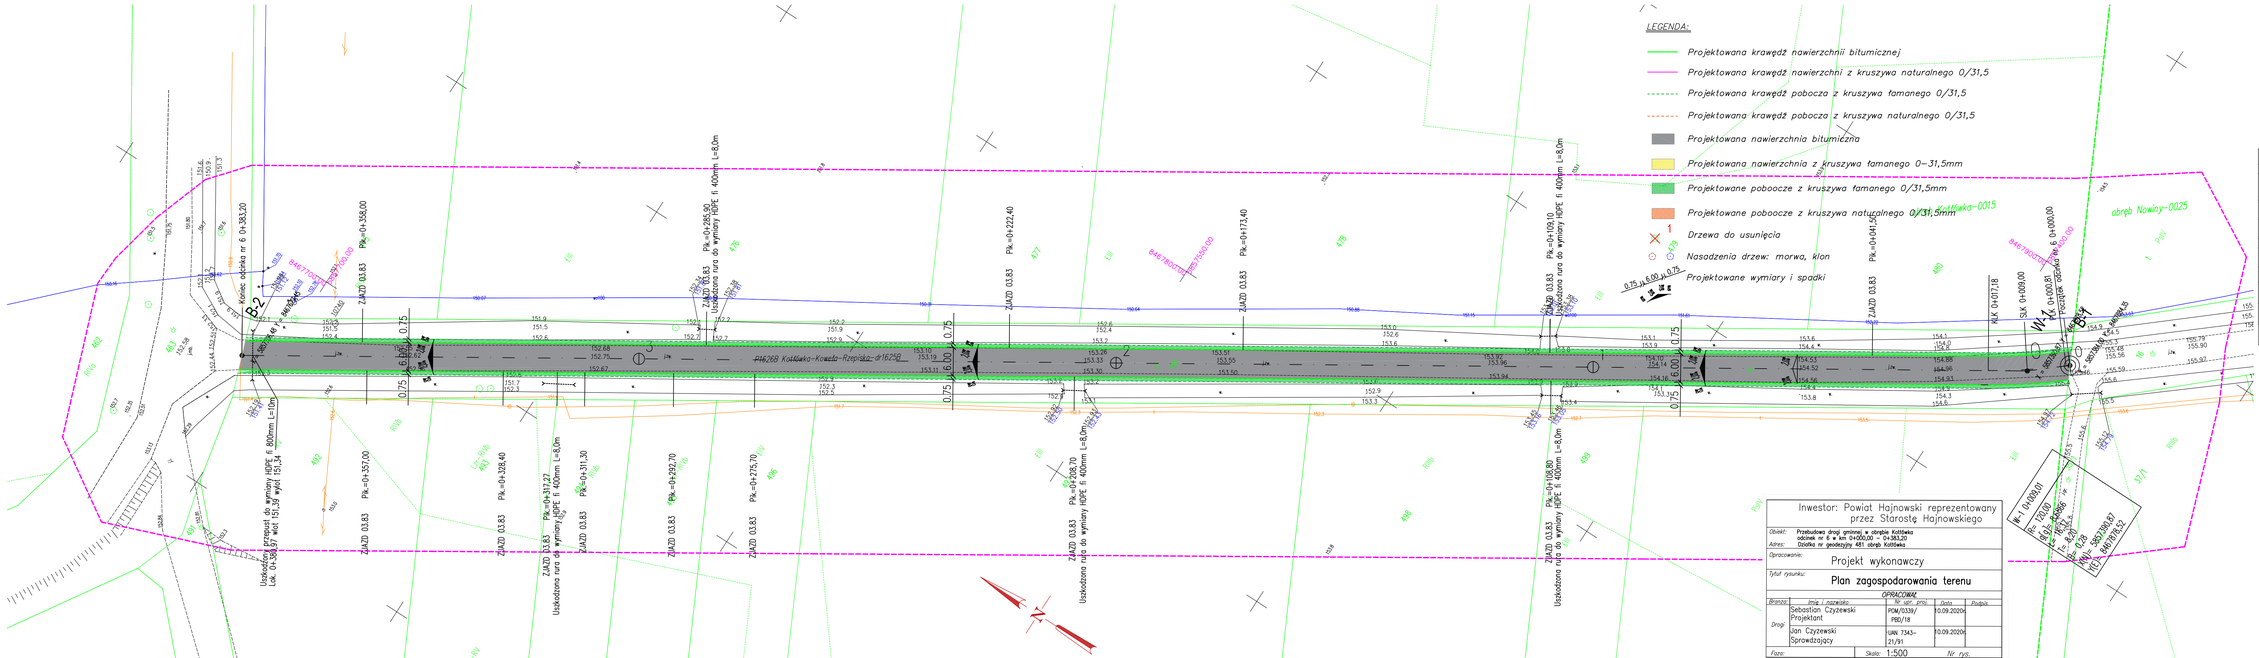
LEGENDA:
Projektowana krawędź nawierzchni bitumicznej
Projektowana krawędź nawierzchni z kruszywa naturalnego 0/31,5
Projektowana krawędź pobocza z kruszywa łamanego 0/31,5
Projektowana krawędź pobocza z kruszywa naturalnego 0/31,5
Projektowana nawierzchnia bitumiczna
Projektowana nawierzchnia z kruszywa łamanego 0–31,5mm
Projektowane pobocze z kruszywa łamanego 0/31,5mm
Projektowane pobocze z kruszywa naturalnego 0/31,5mm
Drzewa do usunięcia
Nasadzenia drzew: morwa, klon
Projektowane wymiary i spadki
P4768 Kotlówka-Kowala-Rzepiska-dr16250
obręb Kotlówka-0015
obręb Nowiny-0025
Uszkodzona rura do wymiany HDPE fi 400mm L=8,0m