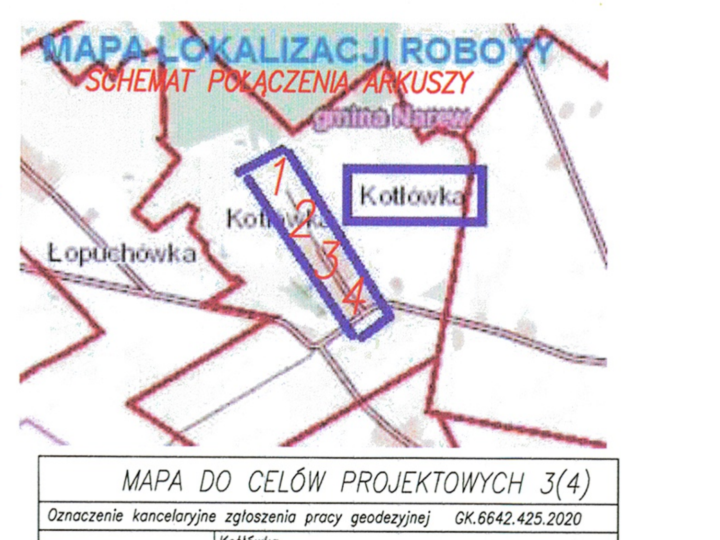

MAPA DO CELÓW PROJEKTOWYCH 3(4)

Oznaczenie kancelaryjne zgłoszenia pracy geodezyjnej		GK.6642.425.2020
Miejscowość	Kotłówka powiat hajnowski, woj. podlaskie	
Jednostka ewidencyjna	identyfikator	200508_2
	nazwa	Narew
Obręb ewidencyjny	identyfikator	0015
	nazwa	Kotłówka
Skala mapy 1:500	data opracowania mapy	2020.06.08
Nazwa układu współrzędnych	prostokątnych płaskich	2000 strefa 8 (24)
	wysokości	PI-EVRF2007-NH
Oznaczenie granic obszaru, który był przedmiotem aktualizacji		————
Oznaczenie i informacje o służebnościach gruntowych mających wpływ na zagospodarowanie gruntów, zlokalizowanych w granicach projektowanej inwestycji		nie badano
Oznaczenie i symbol konturu użytku gruntowego, który nie jest ujawniony w bazie danych ewidencji gruntów i budynków		brak

UWAGA: Nie wyklucza się istnienia w terenie innych urzadzeń podziemnych, o których brak informacji wynika z zaszłości historycznych lub niedopełnienia przepisów zgłoszenia do inwentaryzacji.

GEODETA UPRAWNIONY
M.G.P. i B. Zaśw. Nr 9337
mgr inż.Marek Kozłowski

Nazwa wykonawcy

Imię i nazwisko, nr.uprawnień podpis geodety uprawnionego

Inwestor: Powiat Hajnowski

Obiekt: W ramach zagospodarowania poscaleniowego w obrębach Kotłówka, Łopuchówka Koweła w gminie Narew, powiat hajnowski; obręb Koweła nr geod. 235, obręb Kotłówka nr geod. 331; 481; obręb Łopuchówka nr geod. 386.

Opracowanie: Projekt stałej organizacji ruchu

Tytuł rysunku: **Projekt stałej organizacji ruchu**

OPRACOWAŁ

Branża:	Imię i nazwisko	Nr upr. proj.	Data	Podpis
Drogi	Sebastian Czyżewski Projektant	POM/0339/ PBD/18	28.07.2020r.	

Faza: | Skala: 1:500 | Nr rys. 5