



ZJAZD GOSPODARCZY W NASYPIE
NAWIERZCHNIA Z KRUSZYWA NIEZWIĄZANEGO
SKALA 1:10


Plan sytuacyjny

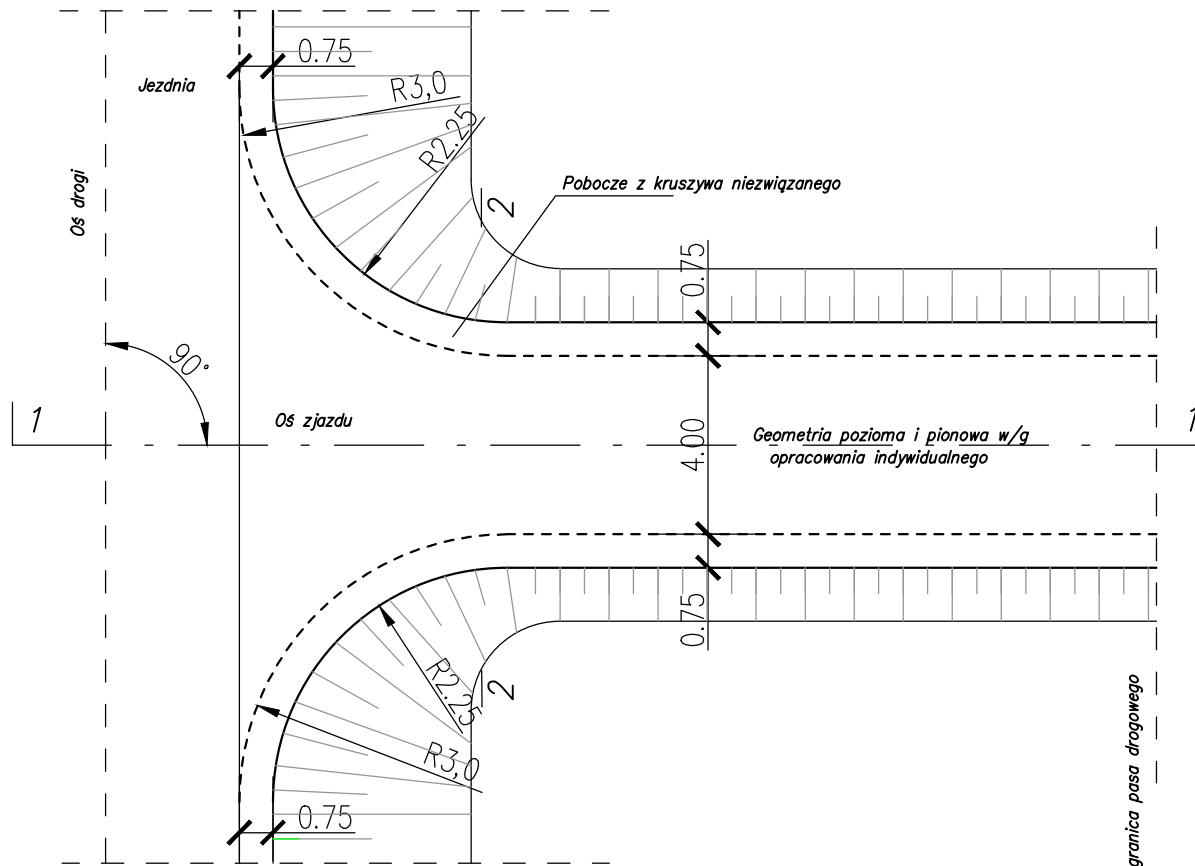

Przekrój 1-1

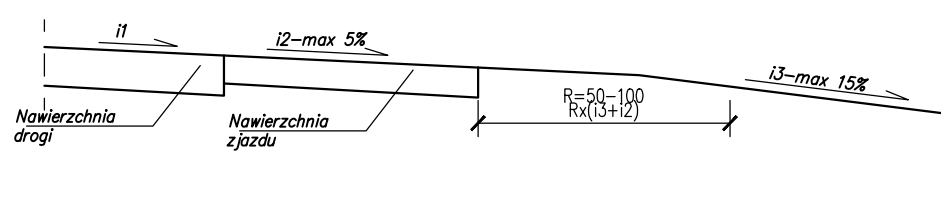

Przekrój 2-2

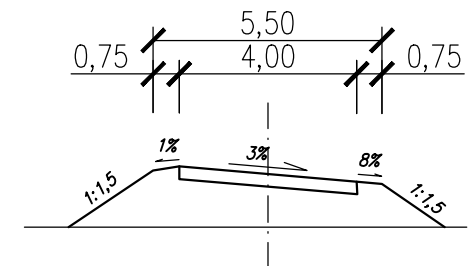

Inwestor: Powiat Hajnowski reprezentowany przez Starostę Hajnowskiego				
Obiekt:	Przebudowa drogi gminnej w obrębie Łopuchówka odcinek nr 5 w km 0+000,00 – 0+629,69			
Adres:	Działka nr geodezyjny 386 obręb Łopuchówka			
Opracowanie:	Projekt budowlany			
Tytuł rysunku:	Zjazd 03.82			
OPRACOWAŁ				
Branża:	Imię i nazwisko	Nr upr. proj.	Data	Podpis
Drogi	Sebastian Czyżewski Projektant	POM/0339/ PBD/18	10.09.2020r.	
	Jan Czyżewski Sprawdzający	UAN 7343– 21/91	10.09.2020r.	
Faza:	1:10	Skala: 1:10	Nr rys.	