




Przekrój 1 od km 0+0,00 do km 0+334,52

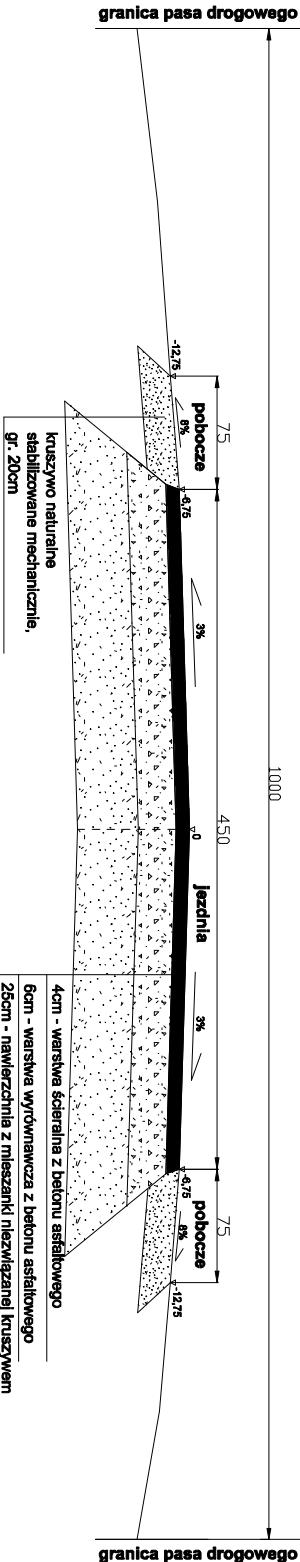


Przekrój 2 od km 0+334,52 do km 0+536,05

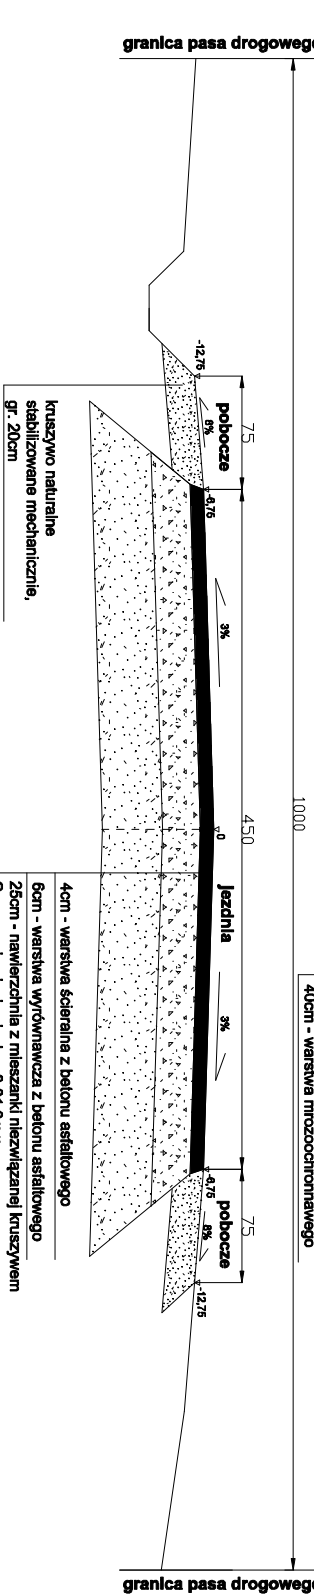

Przekrój 3 od km 0+536,05 do km 0+545,98

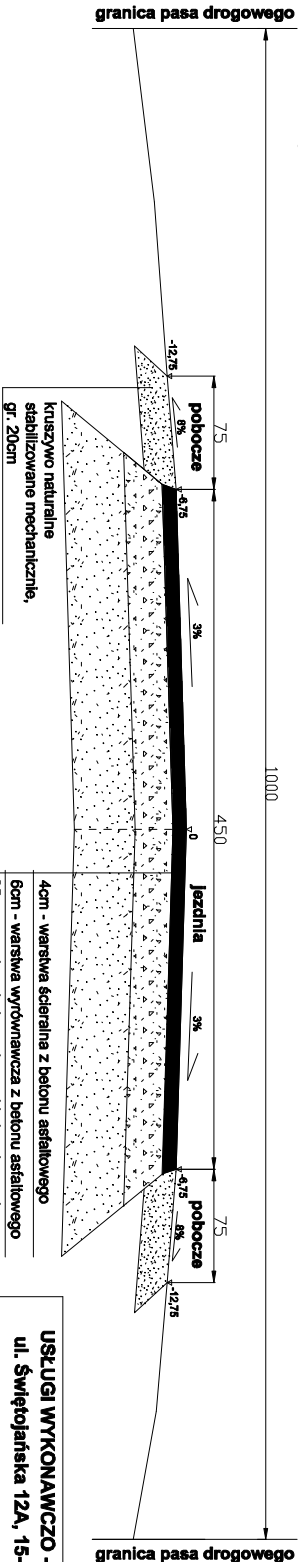

Przekrój 4 od km 0+574,92 do km 0+678,21

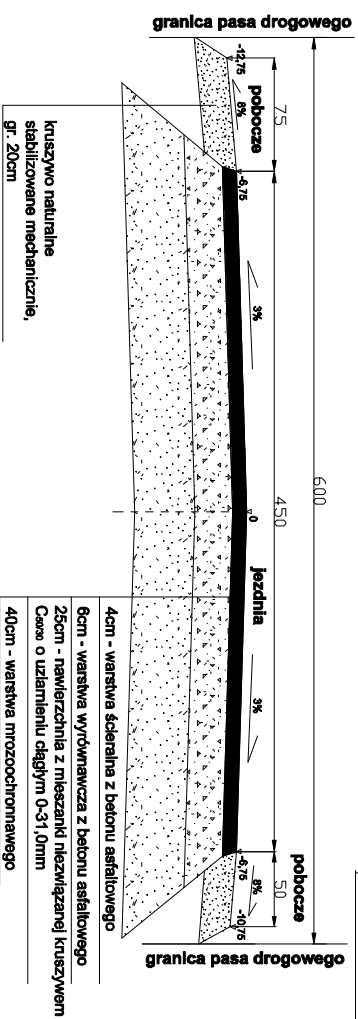

USŁUGI WYKONAWCZO - PROJEKTOWEADAM KŁOSKOWSKI			
ul. Świętojańska 12A, 15-082 Białystok			
OBIEKT: Przebudowa drogi gminnej w ramach zagospodarowania poscaleniowego zlokalizowana we wsi Kowela dz nr 217 i 235 w gminie Narew, powiat hajnowski.			
NAZWA RYSUNKU: Przekrój normalny			
INWESTOR: Powiat Hajnowski, ul. A. Zina 1, 17-200 Hajnówka			
skala rys: 1:50	Nr rys.	PROJEKTANT (branża telekomunik.)	Data:
		inż. Dariusz MocarSKI nr upr.: DT-WBT/02430/03/U	15.04. 2022r
PROJEKTANT (branża drogowa)	Data:	SPRAWDZAJĄCY (branża drogowa)	Data:
		mgr inż. Katarzyna Krakos nr upr.: PDL/0112/PWBD/18	15.04. 2022r