


# Orientacja

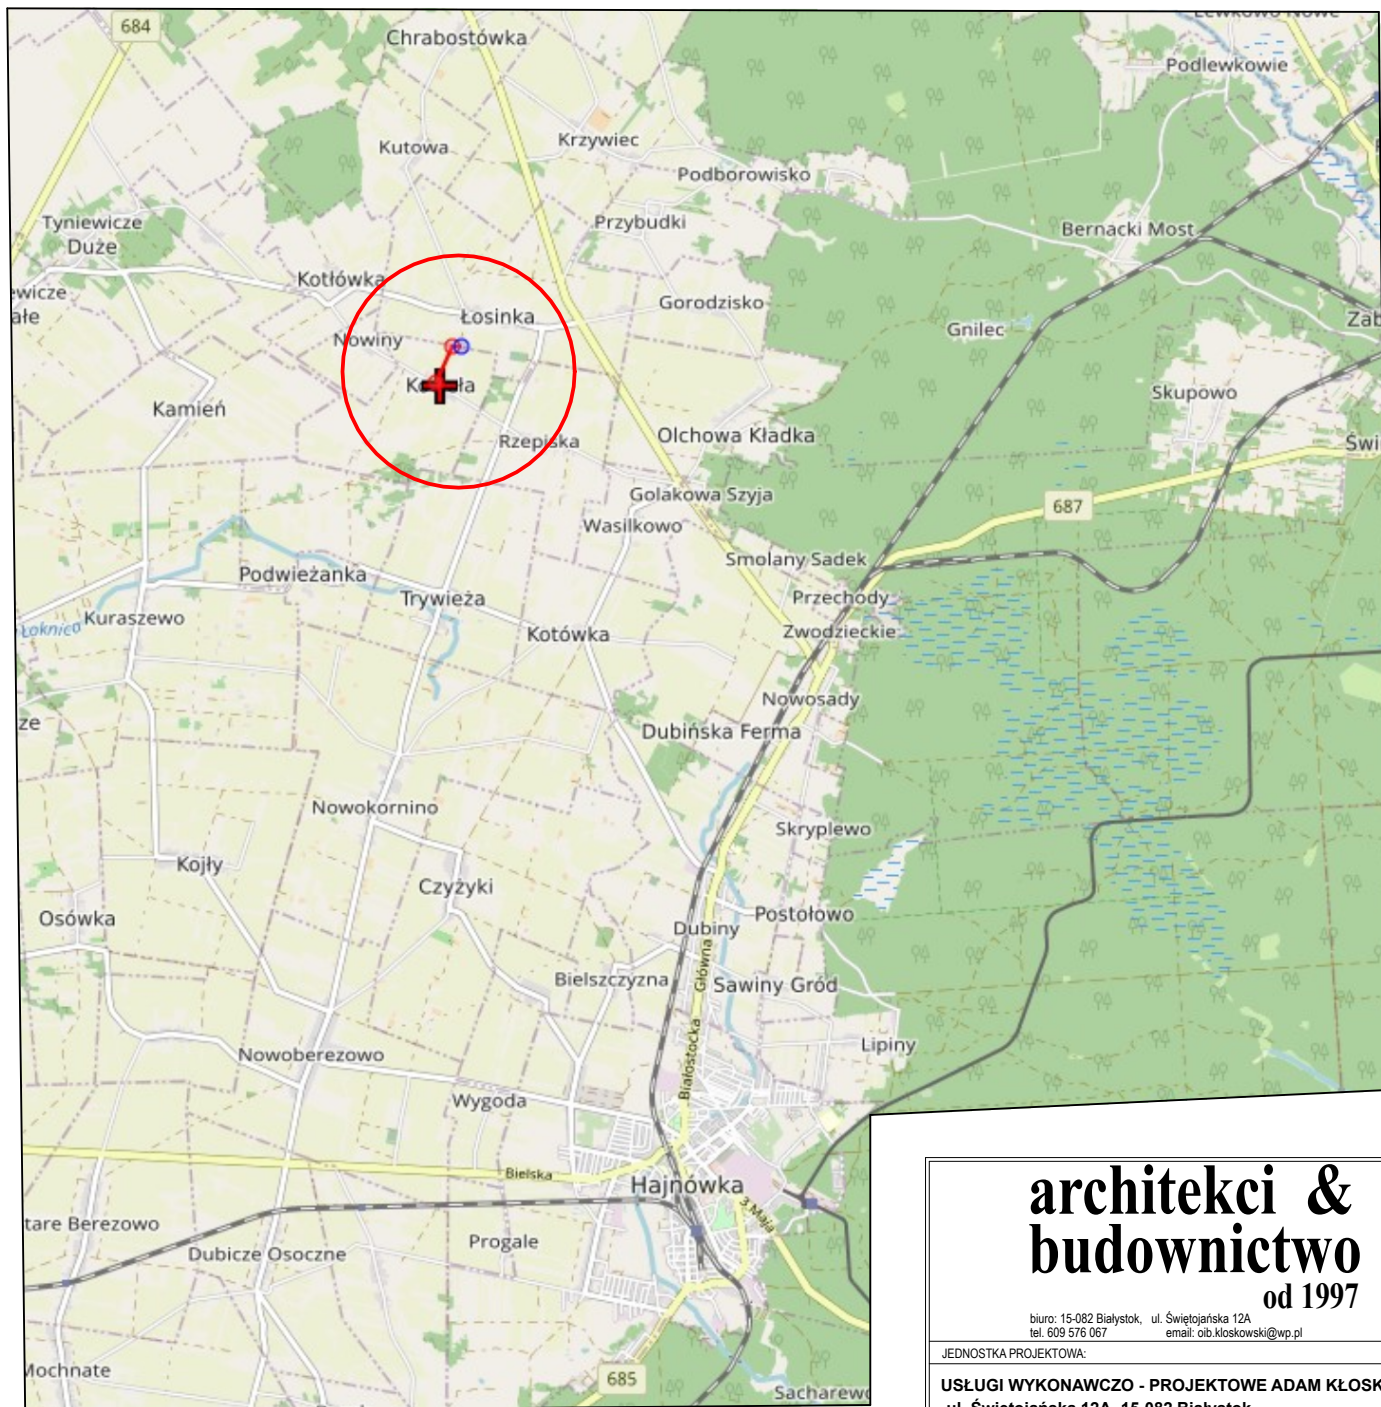

## architekci & budownictwo od 1997

biuro: 15-082 Białystok, ul. Świętojańska 12A  
tel. 609 576 067 email: oib.kloskowski@wp.pl

JEDNOSTKA PROJEKTOWA:

**USŁUGI WYKONAWCZO - PROJEKTOWE ADAM KŁOSKOWSKI**  
**ul. Świętojańska 12A, 15-082 Białystok**

NAZWA INWESTYCJI:

**OBIEKT:** Przebudowa drogi gminnej w ramach zagospodarowania poszceniowego zlokalizowana we wsi Kowela dz nr 217, 235 w gminie Narew, powiat hajnowski.

LOKALIZACJA:

Kowela

INWESTOR

Powiat Hajnowski, ul. A. Zina 1, 17-200 Hajnówka

NAZWA RYSUNKU:

**Projekt Stałej Organizacji Ruchu - orientacja**

BRANŻA: DROGI

AUTOR OPORACOWANIA:

PODPIS:

WOJCIECH CHWALIBÓG

DATA  
06.2022r.

SKALA  
1:10000

NR RYS.  
1