
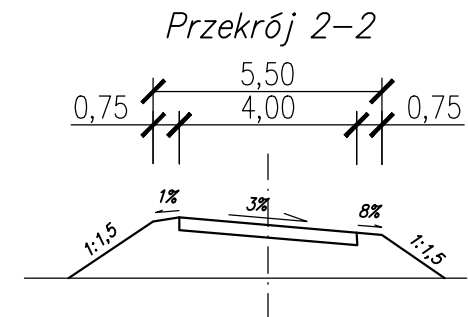
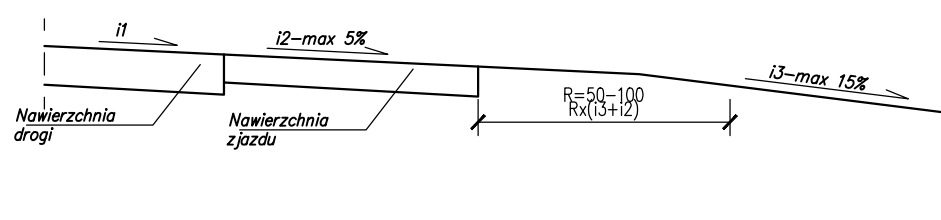


## Plan sytuacyjny

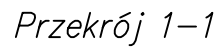

Inwestor: Powiat Hajnowski reprezentowany przez Starostę Hajnowskiego				
Obiekt: Przebudowa drogi gminnej w obrębie Łopuchówka odcinek nr 5 w km 0+000,00 – 0+629,69 Adres: Działka nr geodezyjny 386 obręb Łopuchówka				
Opracowanie: Projekt wykonawczy				
Tytuł rysunku: Zjazd 03.82				
<b><u>OPRACOWAŁ</u></b>				
Branża:	Imię i nazwisko	Nr upr. proj.	Data	Podpis
Drogi	Sebastian Czyżewski Projektant	POM/0339/ PBD/18	10.09.2020r.	
	Jan Czyżewski Sprawdzający	UAN 7343– 21/91	10.09.2020r.	
Faza:	Skala: 1:10		Nr rys.	