



PRZEKROJE NORMALNE SKALA 1:50

Na łuku nr 2 w km 0+123,19 – 0+177,23

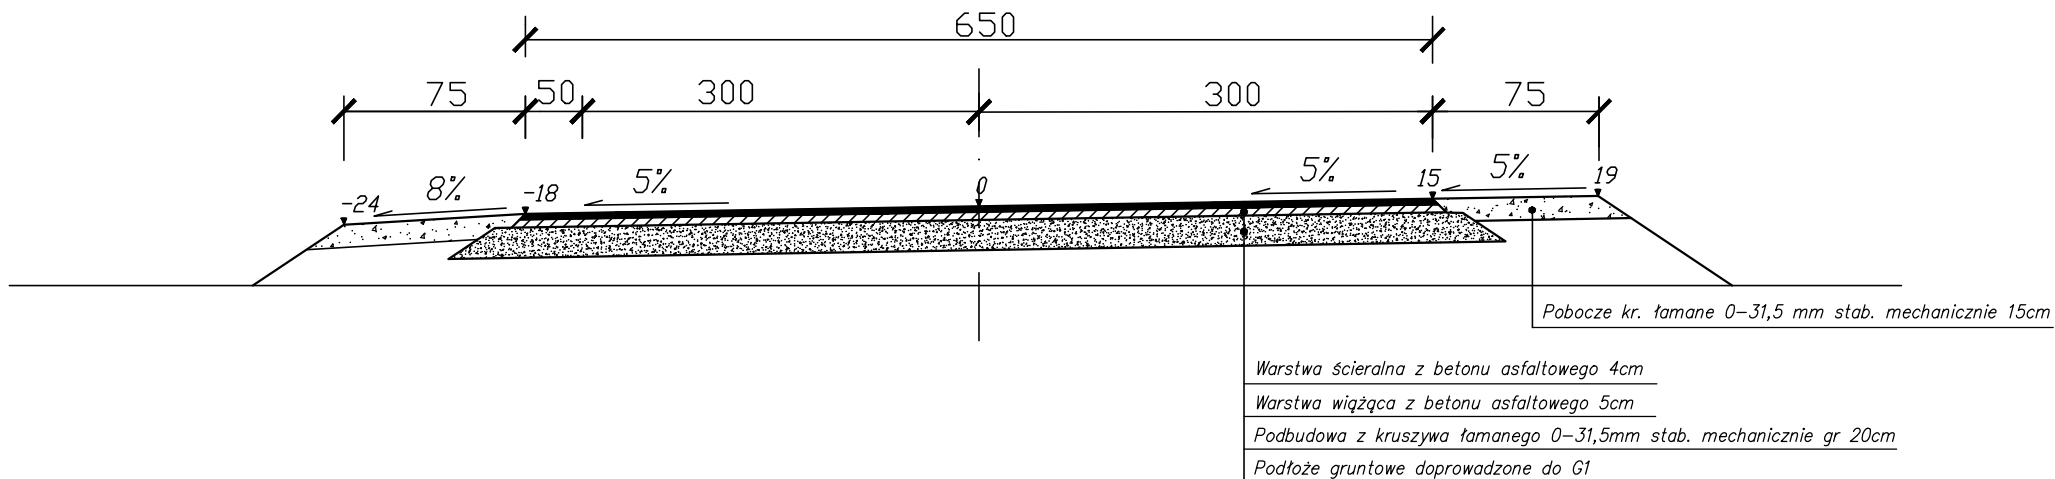

Na łuku nr 3 w km 0+279,44 – 0+333,46

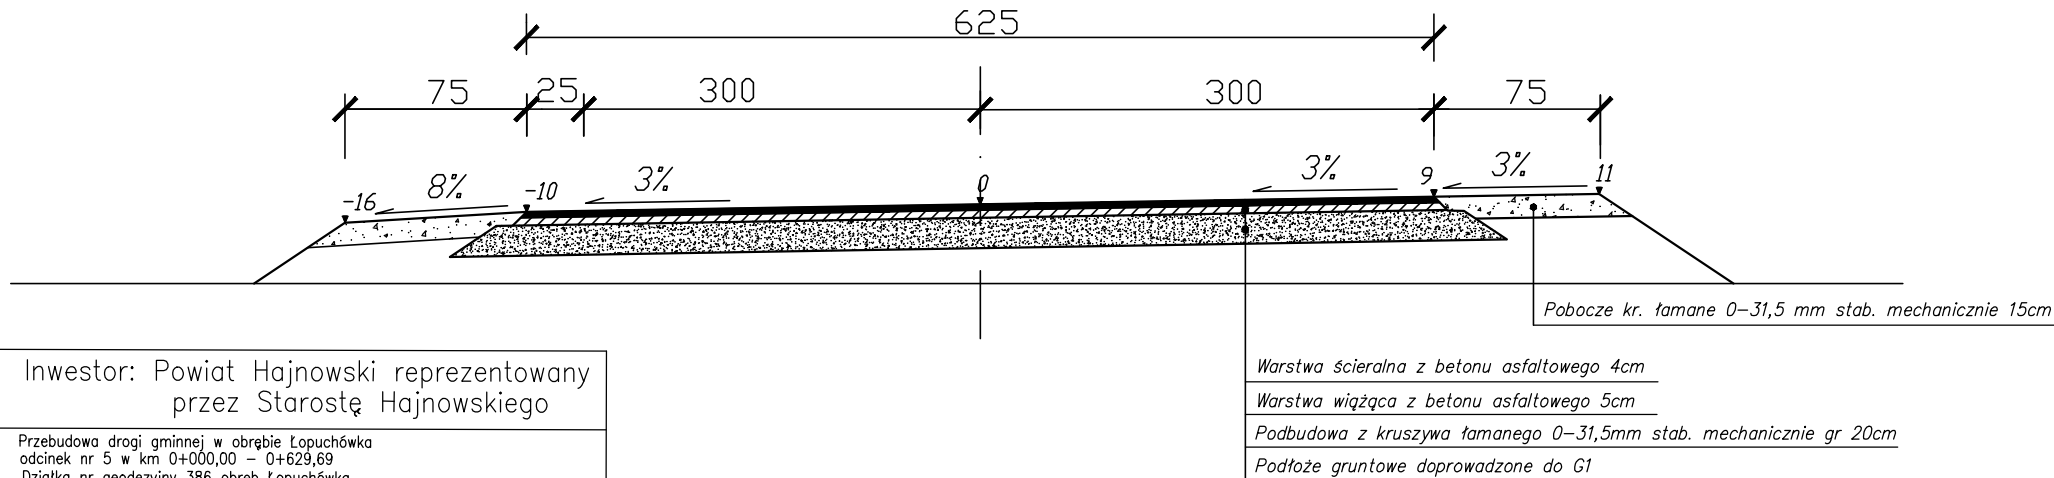

Inwestor: Powiat Hajnowski reprezentowany przez Starostę Hajnowskiego

Obiekt: Przebudowa drogi gminnej w obrębie Łopuchówka odcinek nr 5 w km 0+000,00 – 0+629,69

Adres: Działka nr geodezyjny 386 obręb Łopuchówka

Opracowanie: Projekt budowlany

Tytuł rysunku: Przekroje normalne

OPRACOWAŁ				
Branża:	Imię i nazwisko	Nr upr. proj.	Data	Podpis
Drogi	Sebastian Czyżewski Projektant	POM/0339/ PBD/18	10.09.2020r.	
	Jan Czyżewski Sprawdzający	UAN 7343- 21/91	10.09.2020r.	
Faza:	Skala: 1:50	Nr rys.		