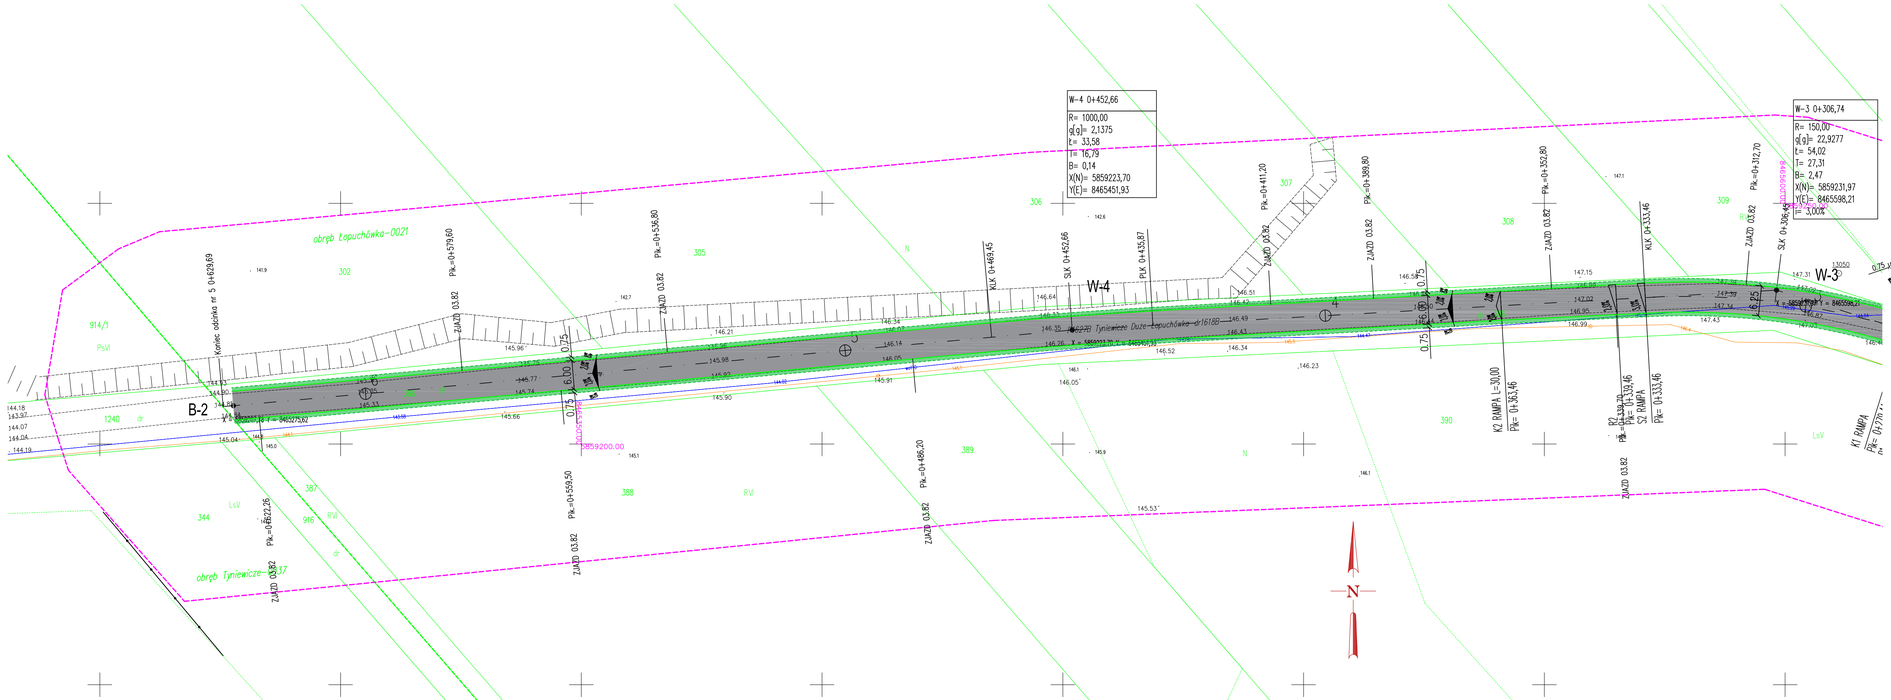

LEGENDA:

- Projektowana krawędź nawierzchnii bitumicznej
- Projektowana krawędź nawierzchni z kruszywa naturalnego 0/31,5
- Projektowana krawędź pobocza z kruszywa łamanego 0/31,5
- Projektowana krawędź pobocza z kruszywa naturalnego 0/31,5
- Projektowana nawierzchnia bitumiczna
- Projektowana nawierzchnia z kruszywa łamanego 0–31,5mm
- Projektowane poboocze z kruszywa łamanego 0/31,5mm
- Projektowane poboocze z kruszywa naturalnego 0/31,5mm
- Drzewo do usunięcia
- Nasadzenia drzew: morwa, klon
- Projektowane wymiary i spadki

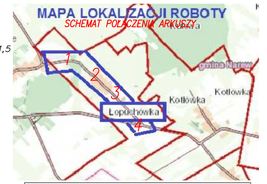

MAPA DO CELÓW PROJEKTOWYCH 1(4)		
Oznaczenie kancelaryjne zgłoszenia pracy geodezyjnej		GK.6642.425.2020
Miejscowość	Łopuchówka powiat hajnowski, woj. podlaskie	
Jednostka ewidencyjna	identyfikator	200508_2
	nazwa	Nowe
Obręb ewidencyjny	identyfikator	0021
	nazwa	Łopuchówka
Skala mapy 1:500	data opracowania mapy	2020.06.08
Nazwa układu współrzędnych	prostokątnych płaskich	2000 strefa 8 (24)
	wysokości	PL-EVRF2007-NH
Oznaczenie granic obszaru, który był przedmiotem aktualizacji		
Oznaczenie i informacje o służebnościach gruntowych mających wpływ na zagospodarowanie gruntów, dokładnościach w granicach projektowanej inwestycji		nie badano
Oznaczenie i symbol konturu użytku gruntowego, który nie jest ujawniony w bazie danych ewidencji gruntów i budynków		brak
UWAGA: Nie wykluczo się istnienia w terenie innych urządzeń podziemnych, o których brak informacji wynika z zastosowania historycznych lub niedopełnienia przepisów zgłoszenia do ewentanycji.		

O ś w i a d c z e n i e

(na podstawie Art.77 punkt 49 Ustawy z dnia 19 czerwca 2020 roku o dopłatach do oprocentowania kredytów bankowych udzielanych przedsiębiorcom dotkniętym skutkami COVID–19 oraz o uproszczonym postępowaniu o zatwierdzenie układu w związku z wystąpieniem COVID–19 Dz.U. 2020 poz.1086)

Niniejszy dokument został opracowany w wyniku prac geodezyjnych i kartograficznych, a rezultaty tych prac przekazano w formie operatu technicznego, który uzyskał pozytywny wynik weryfikacji. Mapa może być wykorzystywana w procesie budowlanym (art. 77 punkt 69 Ustawy Dz.U. 2020 poz.1086). Jestem świadomy odpowiedzialności za złożenie fałszywego oświadczenia.

GK.6642.425.2020
/Identyfikator zgłoszenia pracy/

STAROSTA HAJNOWSKI
/Organ, który otrzymał zgłoszenie/

P.2005.2020.425 z dnia 13.08.2020
/Numer i data pozytywnego protokołu weryfikacji/

Marek Kozłowski M.G.P. i B. Zaśw. Nr 9337
/imię i nazwisko, nr upr. zaw. kierownika prac geodezyjnych

USŁUGI GEODEZYJNE
mgr inż. Marek Kozłowski
18-404 Łomża, ul. Ks. Anny 3/57
NIP 718-116-85-81, 5-450677050
tel. 501 058 797

GRODZIETA UPRAWNIONY
Nr G.P-1 D. Zaś. Nr 8337
mgr inż. Bożena Kozłowska
tel. 86 661 08 97

/Nazwa wykonawcy/ /imię i nazwisko, nr uprawnień podpis geodety uprawnionego/

Inwestor: Powiat Hajnowski reprezentowany przez Starostę Hajnowskiego				
Obiekt:	Przebudowa drogi gminnej w obrębie Łopuchówka			
Adres:	Działka nr geodezyjny 386 obręb Łopuchówka			
Opracowanie:	Projekt budowlany			
Tytuł rysunku:	Plan zagospodarowania terenu			
	OPRACOWAŁ:			
Branża:	Imię i nazwisko	Nr upr. proj.	Data	Podpis
Drogi	Sebastian Czyżewski Projektant	PDN/0339/ PBD/18	10.09.2020r.	
	Jan Czyżewski Sprawdzający	UAN 7345- 21/91	10.09.2020r.	
Faza:		Skala: 1:500	Nr rys.	