


PRZEKROJE NORMALNE SKALA 1:50

Na prostej i na łuku nr 1

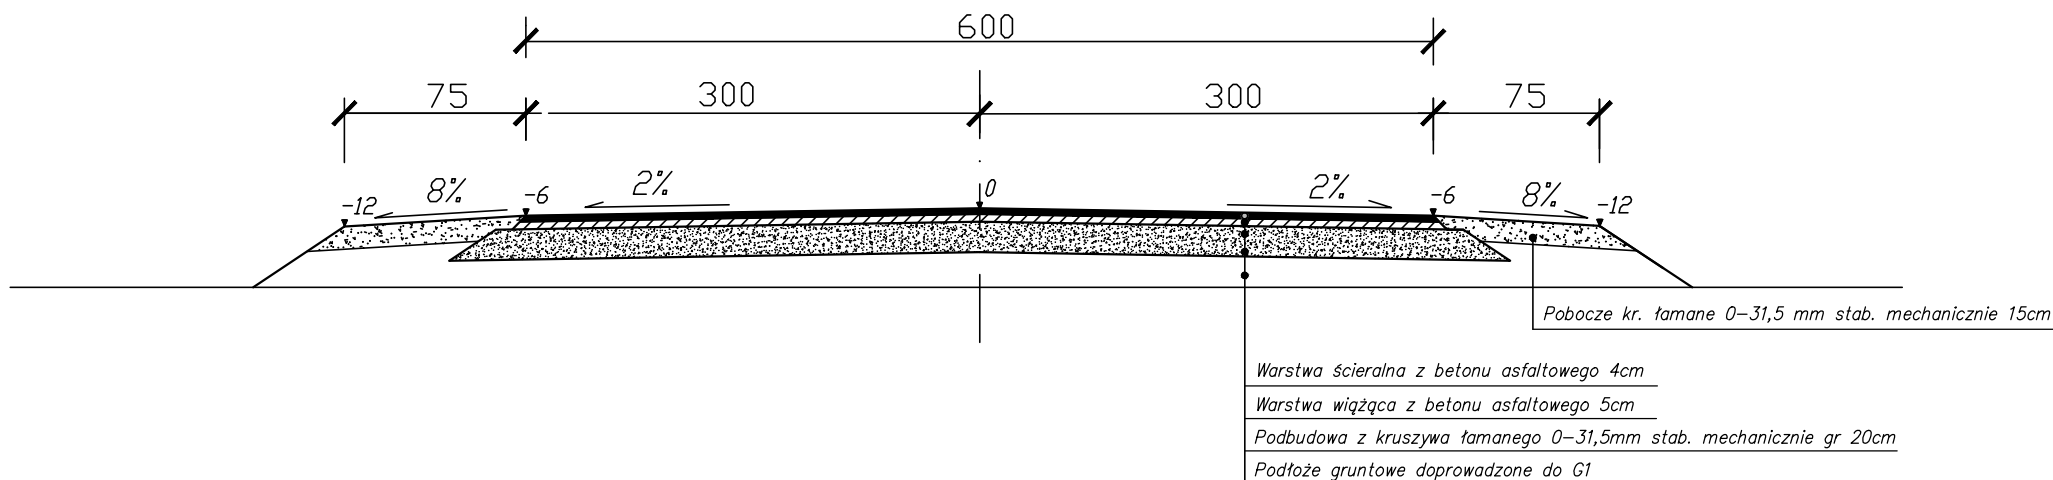

Inwestor: Powiat Hajnowski reprezentowany przez Starostę Hajnowskiego				
Obiekt: Przebudowa drogi gminnej w obrębie Łopuchówka odcinek nr 5 w km 0+000,00 – 0+629,69				
Adres: Działka nr geodezyjny 386 obręb Łopuchówka				
Opracowanie: Projekt budowlany				
Tytuł rysunku: Przekroje normalne				
OPRACOWAŁ				
Branża:	Imię i nazwisko	Nr upr. proj.	Data	Podpis
Drogi	Sebastian Czyżewski Projektant	POM/0339/ PBD/18	10.09.2020r.	
	Jan Czyżewski Sprawdzający	UAN 7343- 21/91	10.09.2020r.	
Faza:		Skala: 1:50		Nr rys.