


Plan sytuacyjny SKALA 1:500

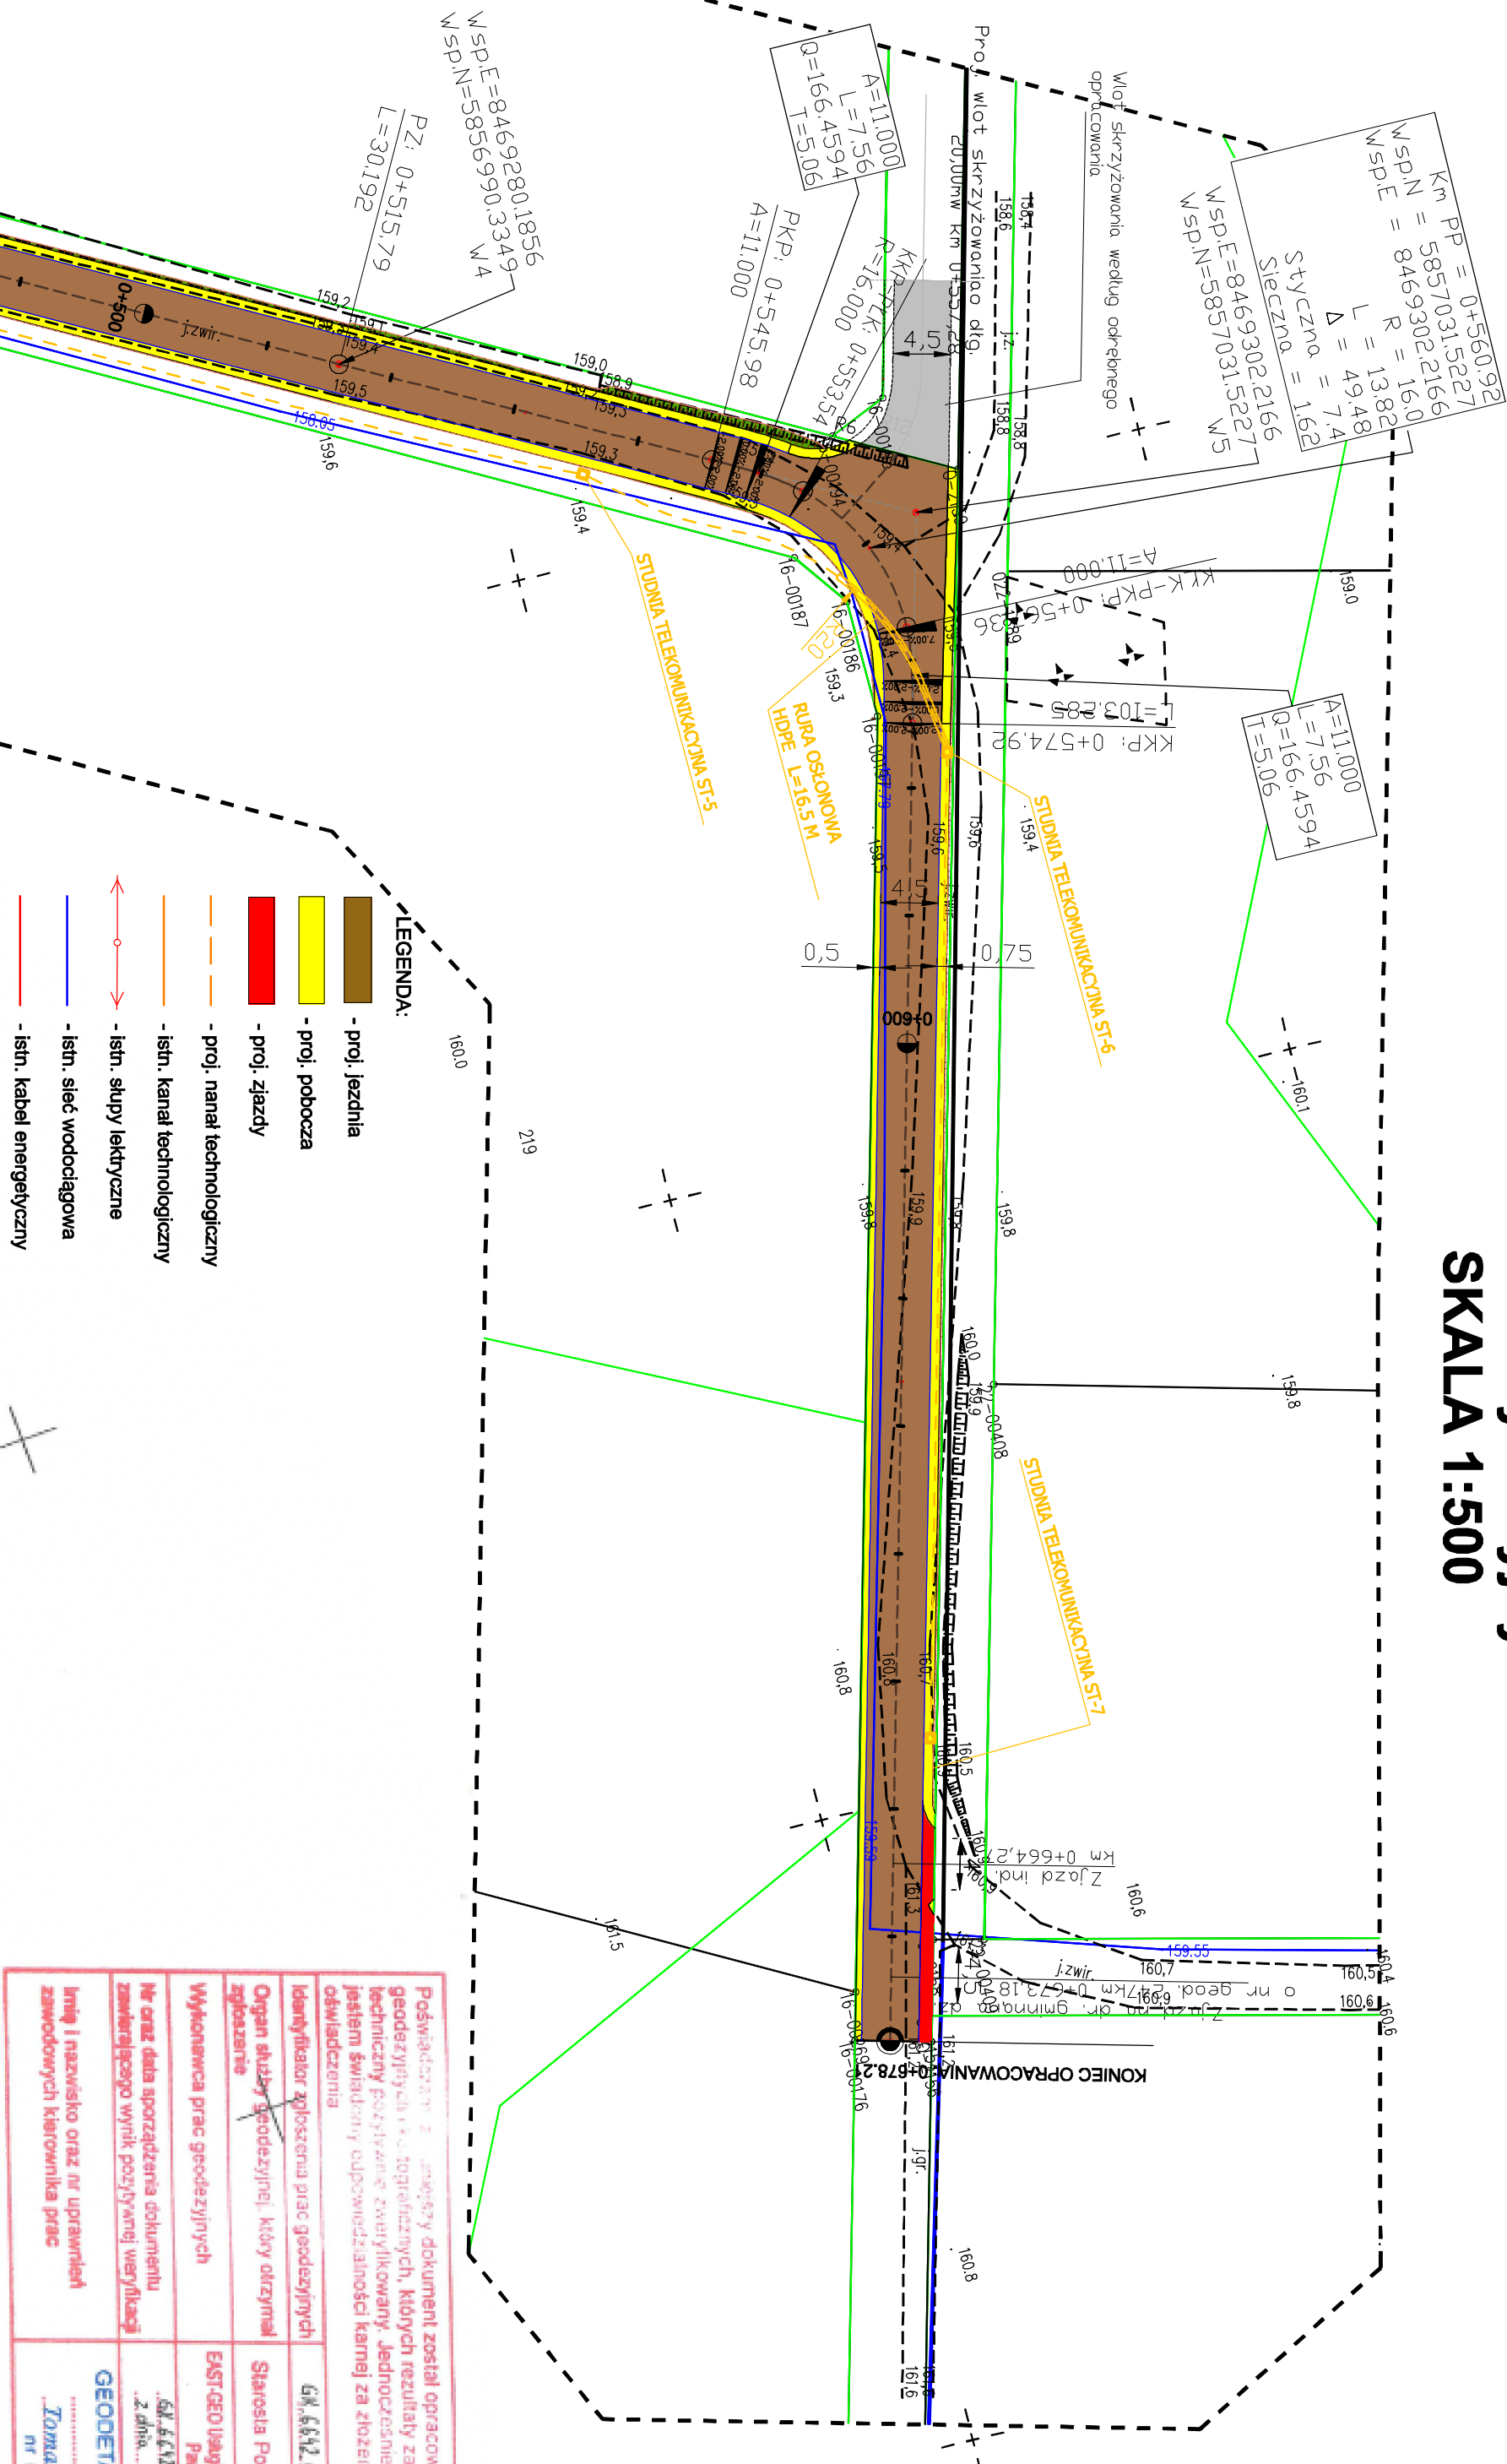

USTĄTA WYKONANOWO: -00-002 BIAŁYSTOK ul. Świętopełka 12A, 15-082 Białystok Obiekt: Przybudowa drogi gminnej w ramach zagospodarowania poszerzonego zlokalizowana we wsi Kowale dz.m. 217, 235 w gminie Narew, powiat Hajnowski.			
NAZWA RYSUNKU: Plan sytuacyjny			
INWESTOR: Powiat Hajnowski, ul. A. Zina 1, 17-200 Hajnówka			
PROJEKTANT (branża drogową) mgr inż. Katarzyna mpr. PL.01.12P.WBD/18	Data: 15.04.2022r	PROJEKTANT (branża telekomunik.) inż. Dariusz Mocoński mpr. WP-1.DBT0245003AU	Data: 15.04.2022r
PROJEKTANT (branża drogową) mgr inż. Grzegorz Wierzbicki mpr. SDW-18.0189	Data: 15.04.2022r	SPRACODZIALACZY (branża drogową) mgr inż. Grzegorz Wierzbicki mpr. SDW-18.0189	Data: 15.04.2022r

Poświadczenie o prawdziwości dokument został opracowany w wyniku prac geodetycznych i technicznych, których rezultaty zawiera specjalnie sporządzony plan sytuacyjny, który jest załącznikiem do niniejszego poświadczenia.	
Identyfikator zespołu prac geodetycznych	GK.6842.670.2021
Organ służący geodezyjnej, który otrzymał zlecenie	Starosta Powiatu Międzyzdroje
Wykonawca prac geodetycznych	EAST GEO Usługi Geodezyjne i Kartograficzne Paweł Kozłowski
Nr oraz data sporządzenia dokumentu zawierającego wyniki pomiarów wyrażających	SŁ.6742.670.2021.-1 2.04.2021 - 30.03.2021
Inne informacje oraz nr uprawnień zawodowych kierownika prac	GEODETA UPRAWNIENY <i>Tomasz Łabęcki</i> nr upr. 21039

[illegible]