
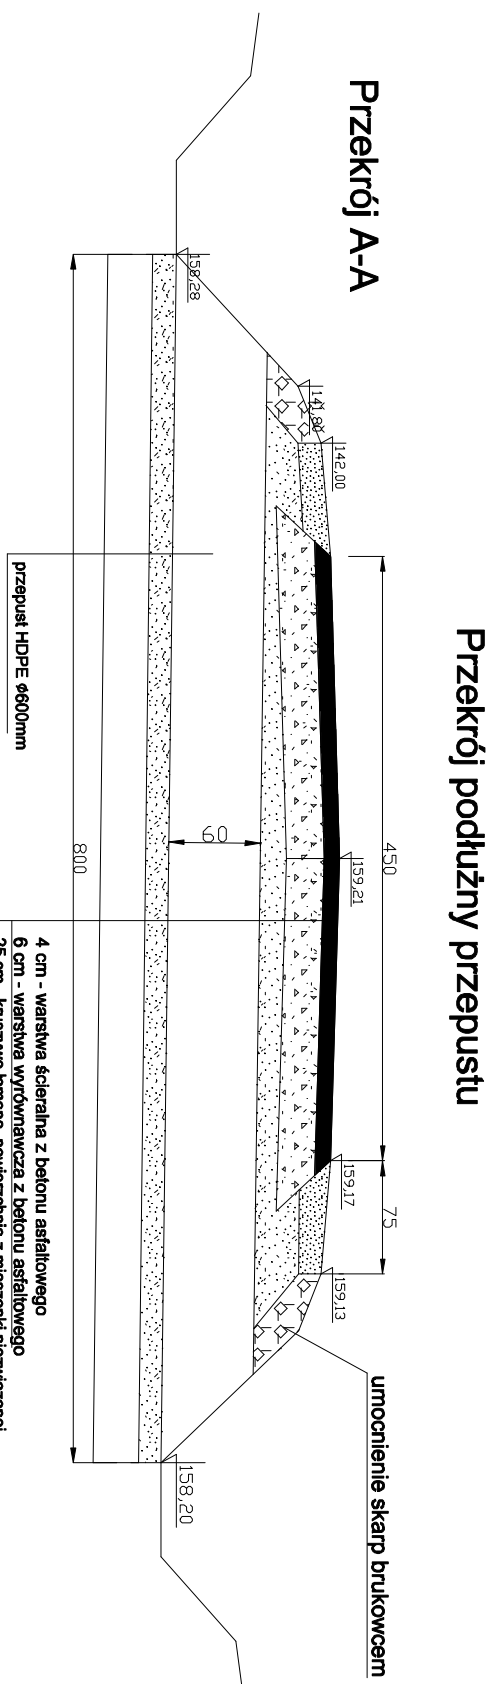


PRZEPUST HDPE SN8 Ø600 w km. 0+310,38

SKALA 1:50

Widok z góry w miejscu remontu przepustu

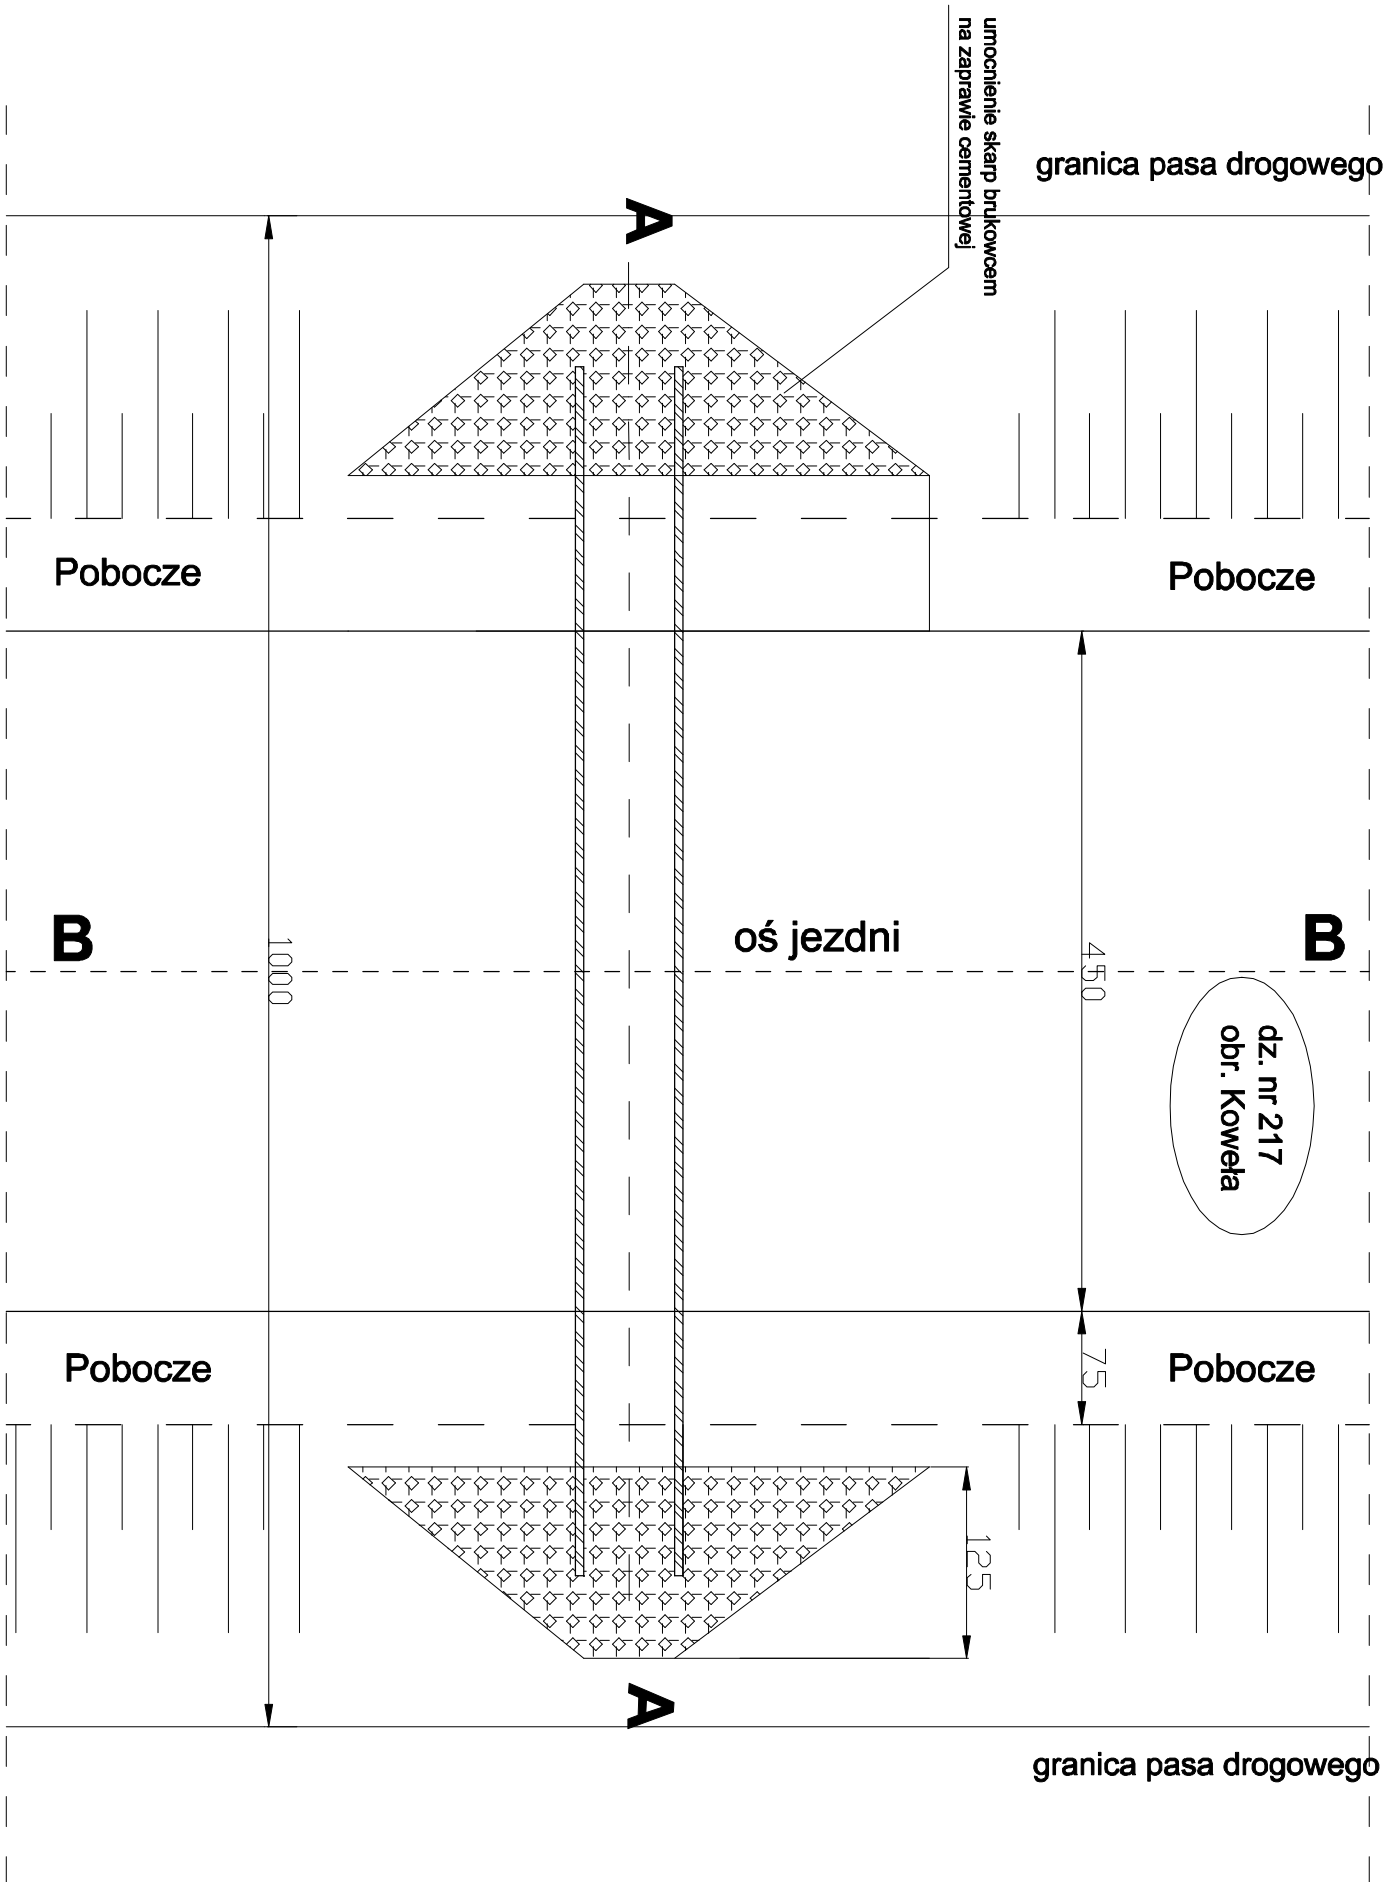


Przekrój podłużny przepustu

Przekrój A-A

Przekrój poprzeczny przepustu

Przekrój B-B

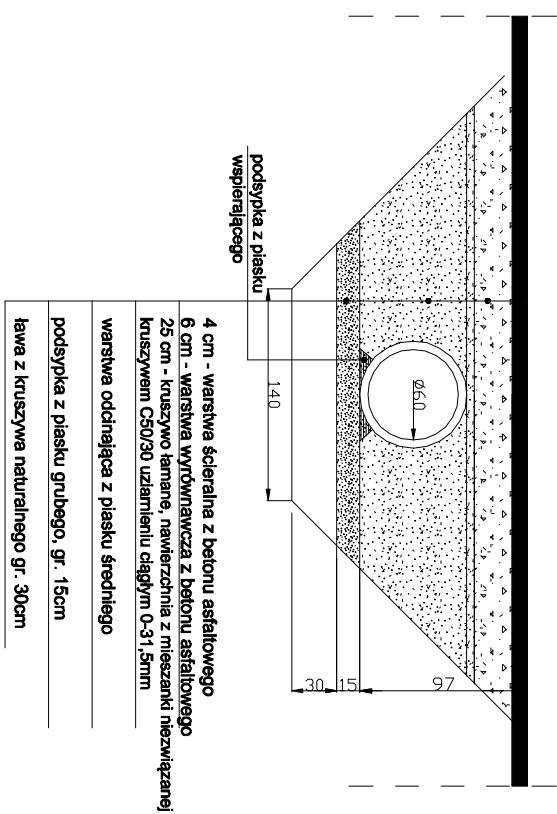

<p>INWESTOR: Powiat Hajnowski, ul. A. Ziła 1, 17-200 Hajnówka</p>			
<p>NAZWA RYSUNKU: Przepust w km 0+310,38</p>			
<p>OBJEKT: Przebudowa drogi gminnej w ramach zagospodarowania posaczeniowego zlokalizowana we wsi Kowela dz nr 217 i 235 w gminie Narw, powiat hajnowski.</p>			
<p>PROJEKTANT (branża drogowa)</p> <p>mgr inż. Katarzyna Kratko nr upr.: PDL0112/PWBD/18</p>	<p>Data:</p> <p>15.04.2022r</p>	<p>SPRAWDZAJĄCY (branża drogowa)</p> <p>mgr inż. Grażyna Wandzioch nr upr.: SUW-1/18/89</p>	<p>Data:</p> <p>15.04.2022r</p>
<p>skala rys: 1:50</p>	<p>Nr rys.</p>	<p>PROJEKTANT (branża telekomunik.)</p> <p>inż. Dariusz Mocarski nr upr.: DT-WBT/02430/03/U</p>	<p>Data:</p> <p>15.04.2022r</p>