
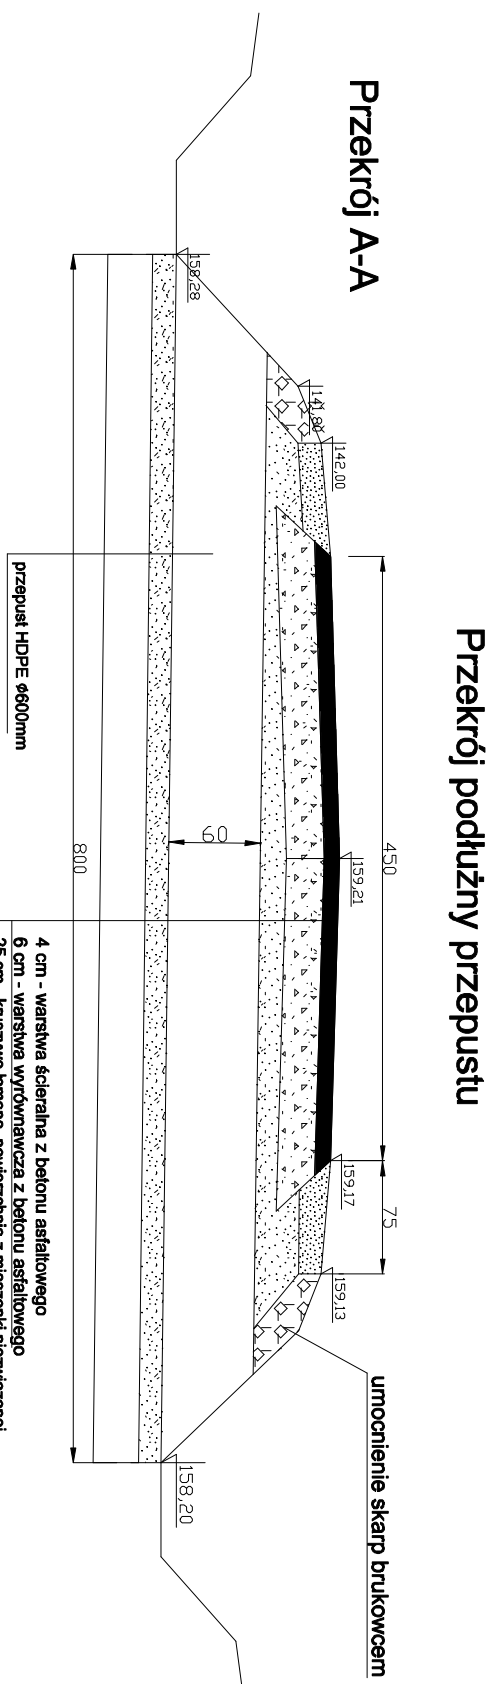


PRZEPUST HDPE SN8 Ø600 w km. 0+310,38

SKALA 1:50

Widok z góry w miejscu remontu przepustu

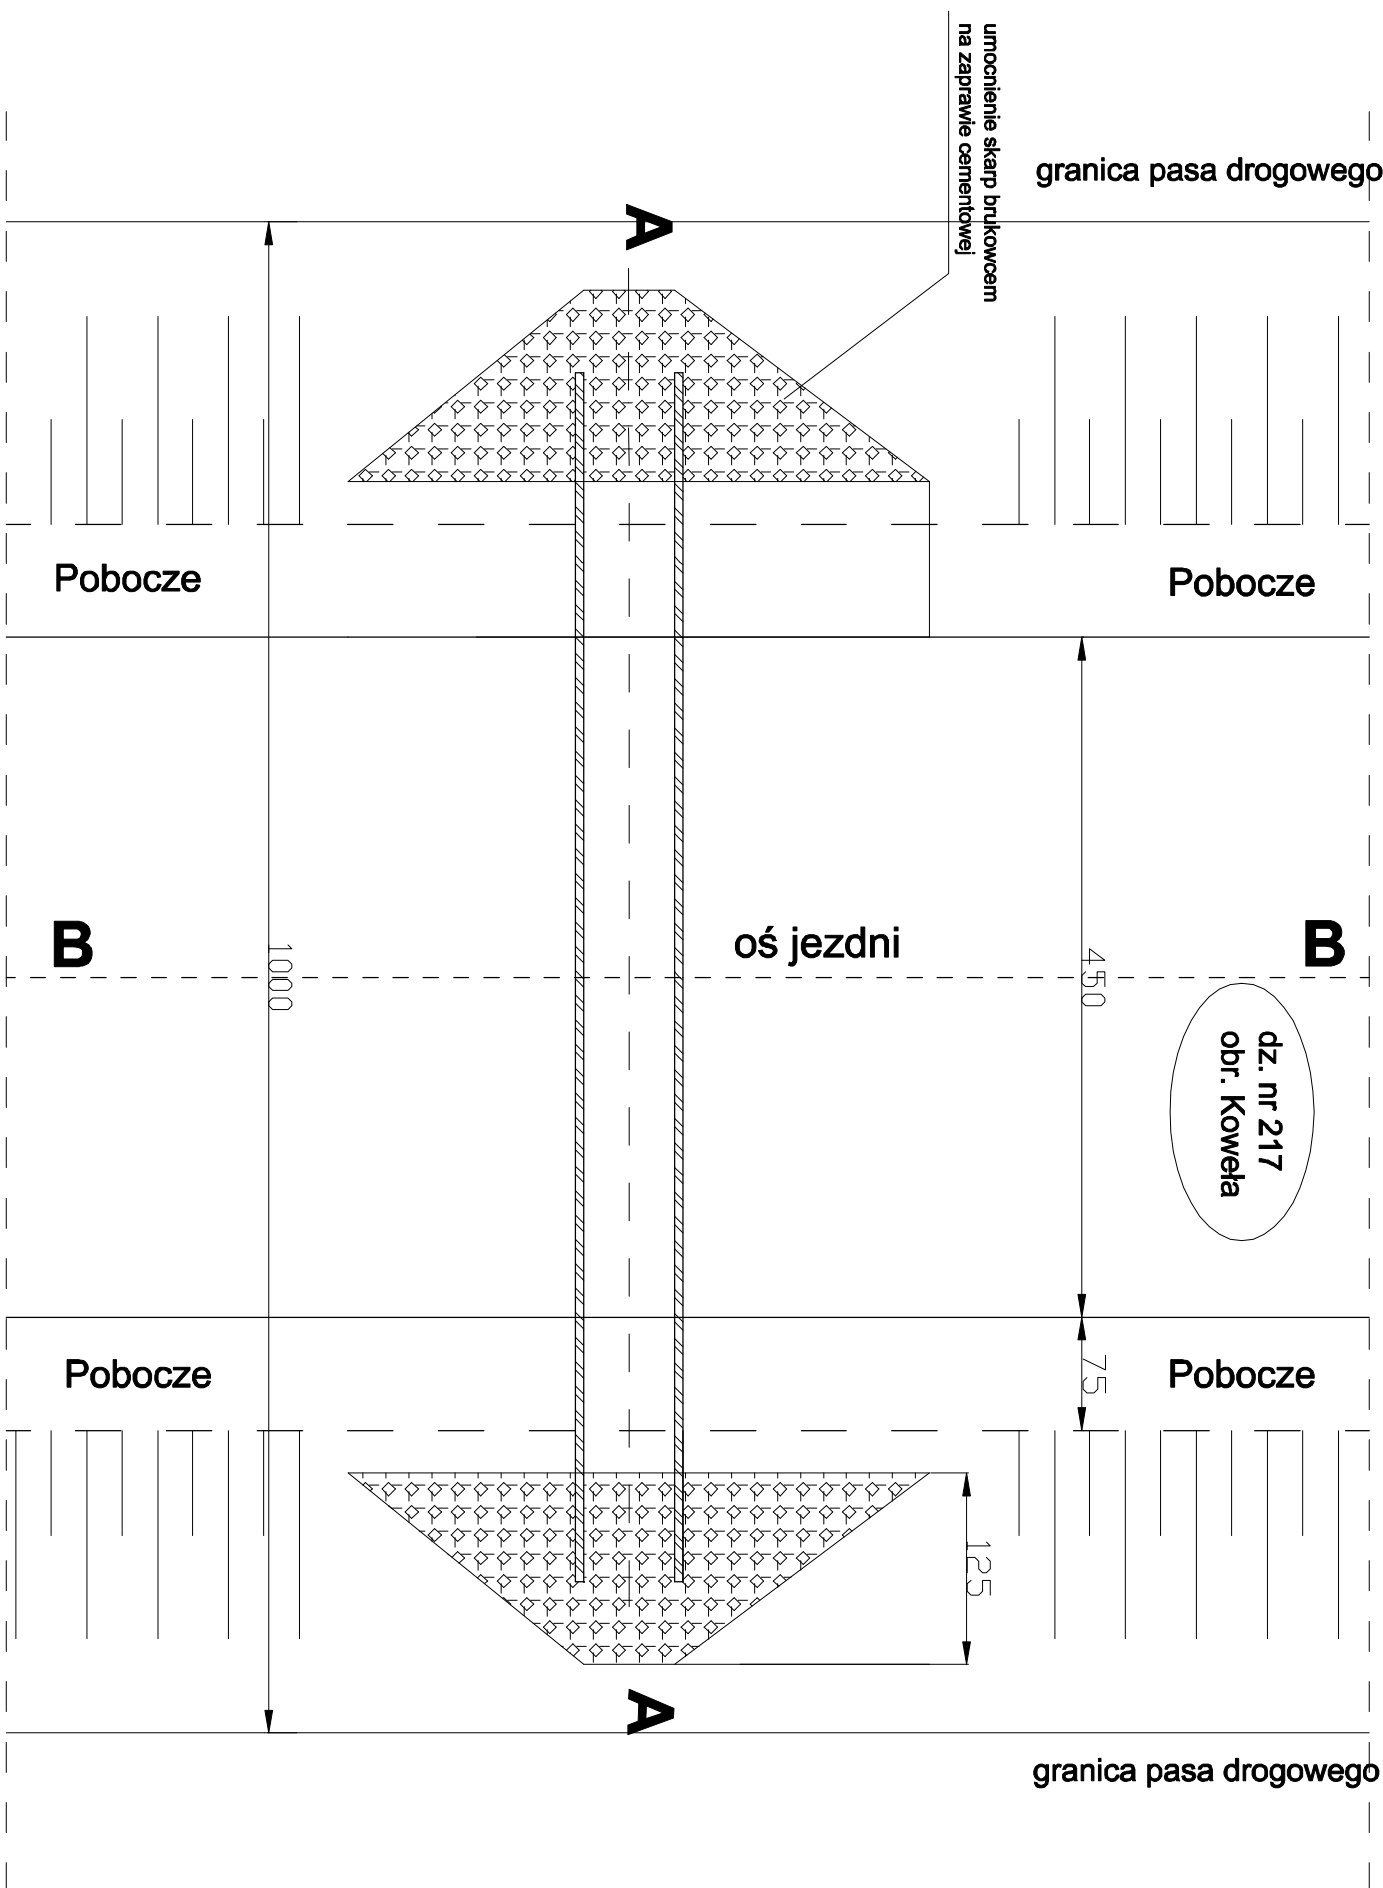


Przekrój podłużny przepustu

Przekrój A-A

Przekrój poprzeczny przepustu

Przekrój B-B

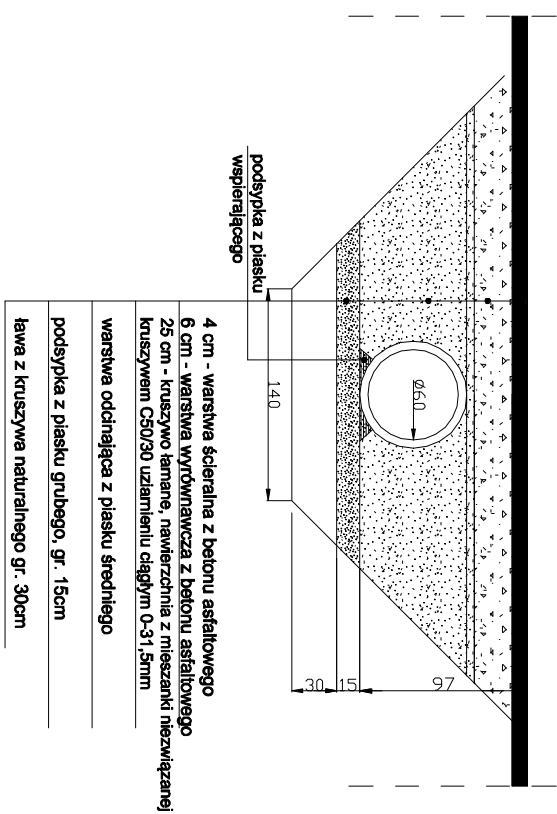

<p>INWESTOR: Powiat Hajnowski, ul. A. Zina 1, 17-200 Hajnówka</p>			
<p>NAZWA RYSUNKU: Przepust w km 0+310,38</p>			
<p>OBJEKT: Przebudowa drogi gminnej w ramach zagospodarowania posaczeniowego zlokalizowana we wsi Kowale dz nr 217 i 235 w gminie Narw, powiat hajnowski.</p>			
<p>PROJEKTANT (branża drogową) mgr inż. Katarzyna Krakos nr upr.: PD/L012/PWB/D/18</p>	<p>Data:</p> <p>15.04.2022z</p>	<p>SPRAWDZAJĄCY (branża drogową) mgr inż. Grażyna Wandzioch nr upr.: SUN-118/89</p>	<p>Data:</p> <p>15.04.2022z</p>
<p>skala rys: 1:50</p>	<p>Nr rys.</p> <p>nr upr.: DT-WB1/02430/03/U</p>	<p>PROJEKTANT (branża telekomunik.) inż. Dariusz Mocarski nr upr.: DT-WB1/02430/03/U</p>	<p>Data:</p> <p>15.04.2022z</p>