

Kopia mapy ewidencyjnej

gm: Narewka




Projekt współfinansowany z Europejskiego Funduszu Rozwoju Regionalnego w ramach Programu Sąsiedztwa Polska-Białoruś-Ukraina INTERREG IIIA/Tacis CBC 2004-2006



Szlaki rowerowe w rejonie Puszczy Białowieskiej

SZLAK NR 2 - "SZLAK do Puszczy Ładzkiej"

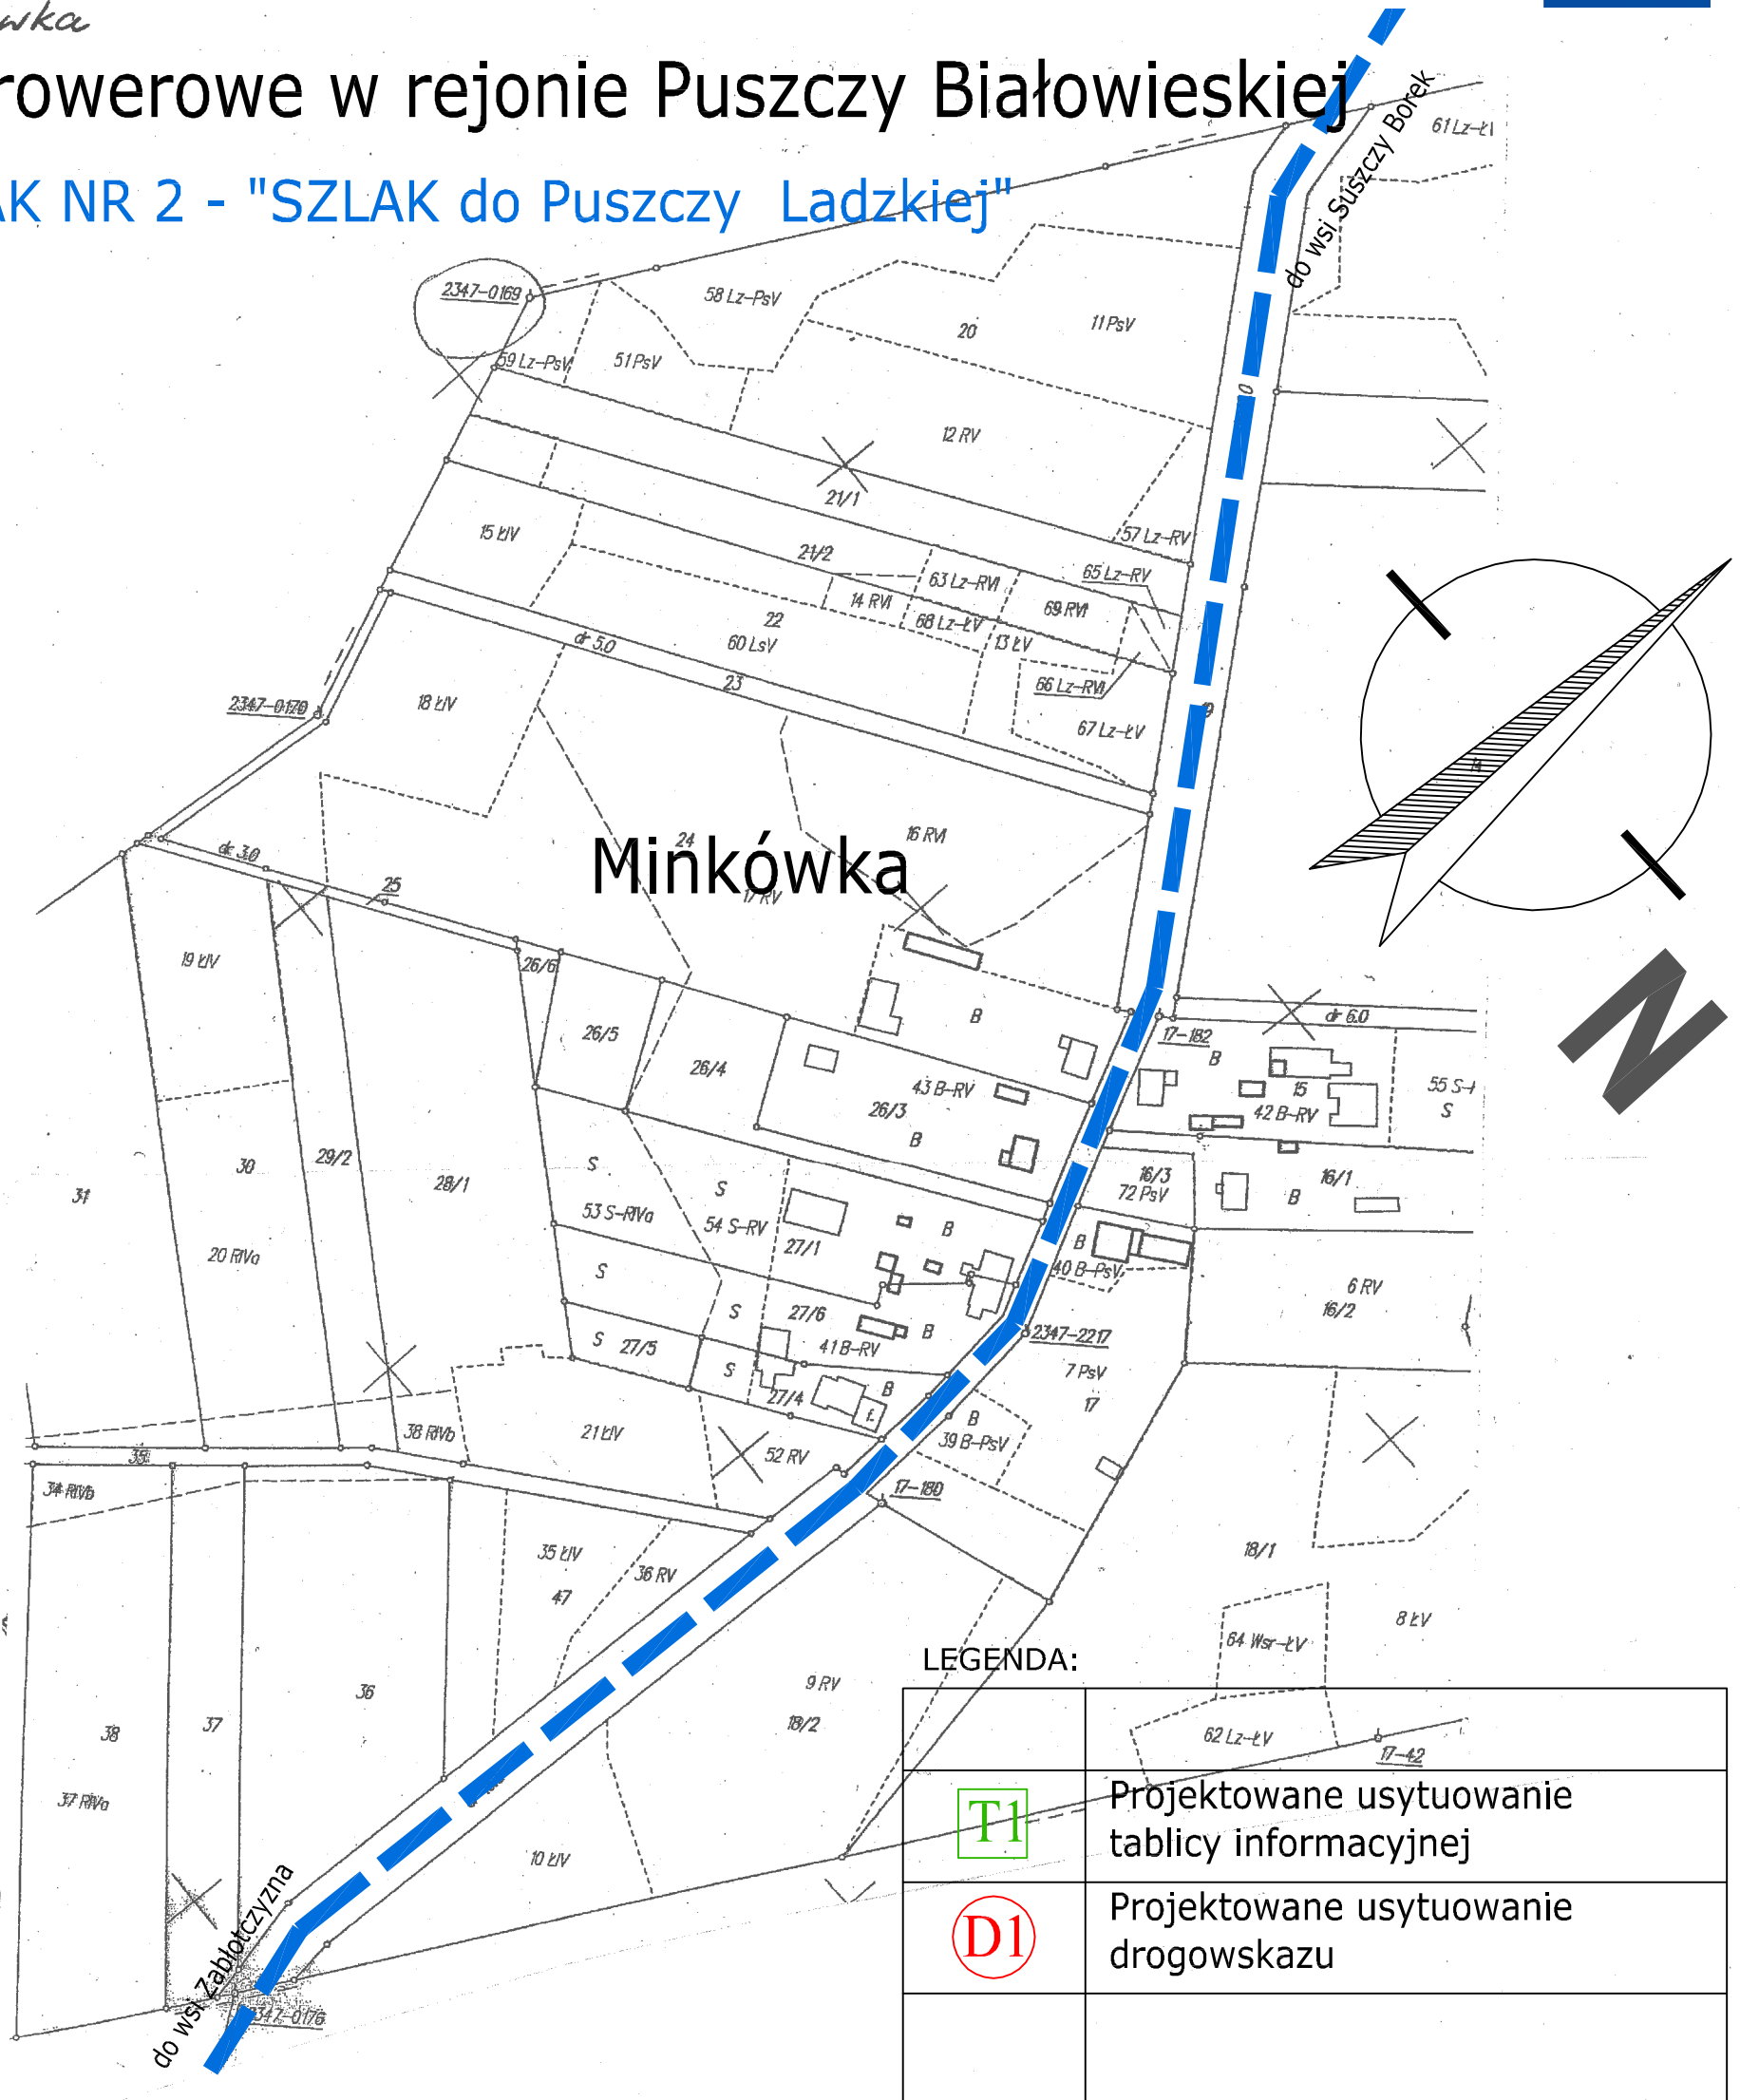

OBIEKT:	PROJEKT SZLAKÓW ROWEROWYCH W REJONIE PUSZCZY BIAŁOWIESKIEJ	
NAZWA SZLAKU:	SZLAK NR 2 - "Szlak do Puszczy Ładzkiej"	
ODCINEK SZLAKU:	Minkówka	
INWESTOR:	STAROSTWO POWIATOWE W HAJNÓWCE, ul. A.Zina 1, 17-200 Hajnówka	
RYS. nr G2/ 7	Przedmiot: PROJEKT ZAGOSPODAROWANIA TERENU	
SKALA:	1:2000	DATA: 2007 r.
Opracowanie:	Pracownia Projektowania Architektury i Form Użytkowych, ul. Cicha 8, 17-200 Hajnówka Biuro: ul. Wierobleja 30 lok. 12, 17-200 Hajnówka mgr inż. arch. Anna-Maria Lebedzińska - Łuksza upr. bud. B/112/01, PD-0122	

Starostwo Powiatowe w Hajnówce
Powiatowy Ośrodek Dokumentacji Geodezyjnej i Kartograficznej

W dniu 07.12.2005 r. zaświadczam, że niniejsza mapa z oryginałem przyległym do państwowego zasobu geodezyjnego i kartograficznego w dniu 07.12.2005 r. pod nr 2403-15/04

NINIEJSZA MAPA NIE MOŻE SŁUŻYĆ DO CEŁÓW PROJEKTOWYCH

inż. Danuta Wasiluk

Starostwo Powiatowe w Hajnówce
Powiatowy Ośrodek Dokumentacji Geodezyjnej i Kartograficznej

Reprodukcja, rozpowszechnianie, rozprowadzanie niniejszego dokumentu wymaga zezwolenia, o którym mowa w art. 18 ustawy z dnia 17 maja 1989 r. Prawo geodezyjne i kartograficzne (Dz. U. Nr 30, poz. 163, z późniejszymi zmianami)

Hajnówka
13.04.2007
inż. Danuta Wasiluk