Szlaki rowerowe w rejonie Puszczy Białowieskiej

SZLAK NR 5 - Szlak do "Krainy otwartych okiennic"

neighbourhood PROGRAMME JTS PL-BY-UA
Projekt współfinansowany z Europejskiego Funduszu Rozwoju Regionalnego w ramach Programu Sąsiedztwa Polska-Białoruś-Ukraina
INTERREG IIIA/Tacis CBC 2004-2006

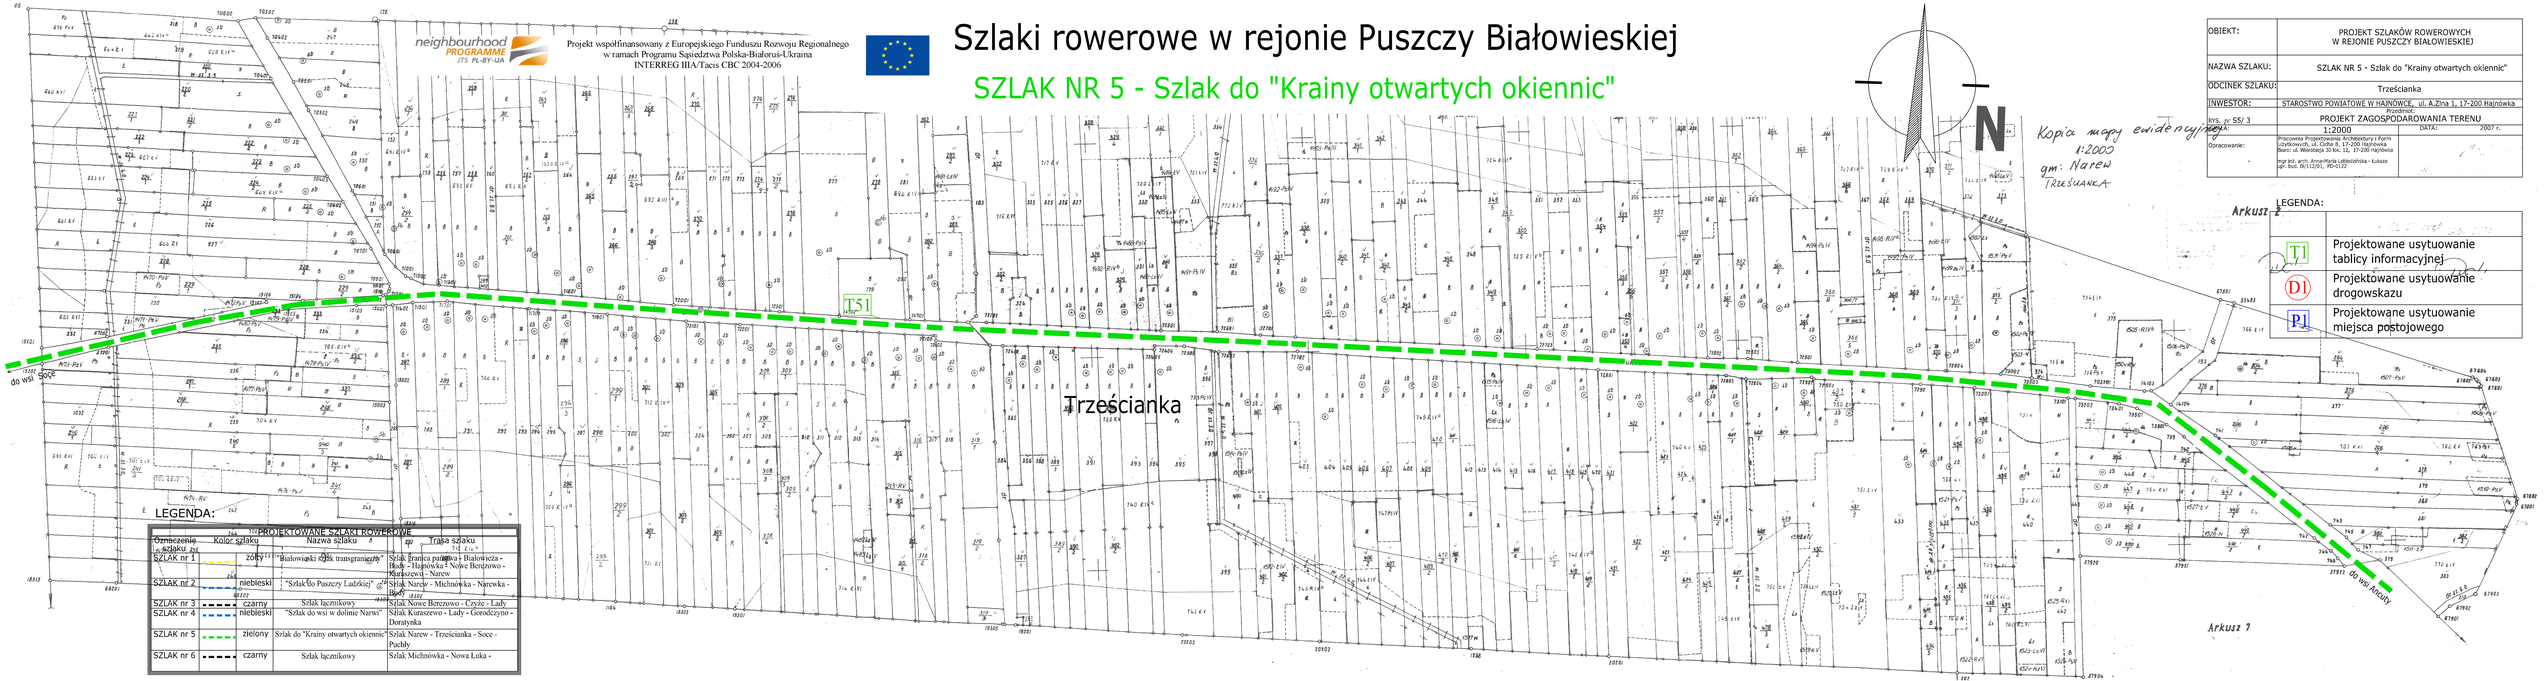

OBIEKT:	PROJEKT SZLAKÓW ROWEROWYCH W REJONIE PUSZCZY BIAŁOWIESKIEJ
NAZWA SZLAKU:	SZLAK NR 5 - Szlak do "Krainy otwartych okiennic"
ODCINEK SZLAKU:	Trześcianka
INWESTOR:	STAROSTWO POWIATOWE W HAJNÓWCE, ul. A.Zina 1, 17-200 Hajnówka
RYS. nr SS/ 3	Przedmiot: PROJEKT ZAGOSPODAROWANIA TERENU
SKALA:	1:2000
DATA:	2007 r.
Opracowanie:	Pracownia Projektowania Architektury i Form Użytkowych, ul. Cicha 8, 17-200 Hajnówka Biuro: ul. Wierzbicja 30 lok. 12, 17-200 Hajnówka mgr inż. arch. Anna-Maria Lebiedzińska - Łukasz upr. bud. 86/112/01, PD-0122

LEGENDA:

T1	Projektowane usytuowanie tablicy informacyjnej
D1	Projektowane usytuowanie drogowskazu
P1	Projektowane usytuowanie miejsca postojowego

LEGENDA:

PROJEKTOWANE SZLAKI ROWEROWE

Oznaczenie szlaku	Kolor szlaku	Nazwa szlaku	Trasa szlaku
SZLAK nr 1	żółty	"Białowieski szlak transgraniczny"	Szlak granica państwa - Białowieża - Budy - Hajnówka - Nowe Berezowo - Kuraszewo - Narew
SZLAK nr 2	niebieski	"Szlak do Puszczy Ladzkiej"	Szlak Narew - Michnówka - Narewka - Budy
SZLAK nr 3	czarny	Szlak łącznikowy	Szlak Nowe Berezowo - Czyże - Lady
SZLAK nr 4	niebieski	"Szlak do wsi w dolinie Narwi"	Szlak Kuraszewo - Lady - Gorodczyno - Doratynka
SZLAK nr 5	zielony	Szlak do "Krainy otwartych okiennic"	Szlak Narew - Trześcianka - Soce - Puchły
SZLAK nr 6	czarny	Szlak łącznikowy	Szlak Michnówka - Nowa Łuka -