neighbourhood PROGRAMME PL-BY-UA
Projekt współfinansowany z Europejskiego Funduszu Rozwoju Regionalnego
w ramach Programu Sąsiedztwa Polska-Białoruś-Ukraina
INTERREG IIIA/Tacis CBC 2004-2006

Szlaki rowerowe w rejonie Puszczy Białowieskiej

SZLAK NR 1 - "BIAŁOWIESKI SZLAK TRANSGRANICZNY"

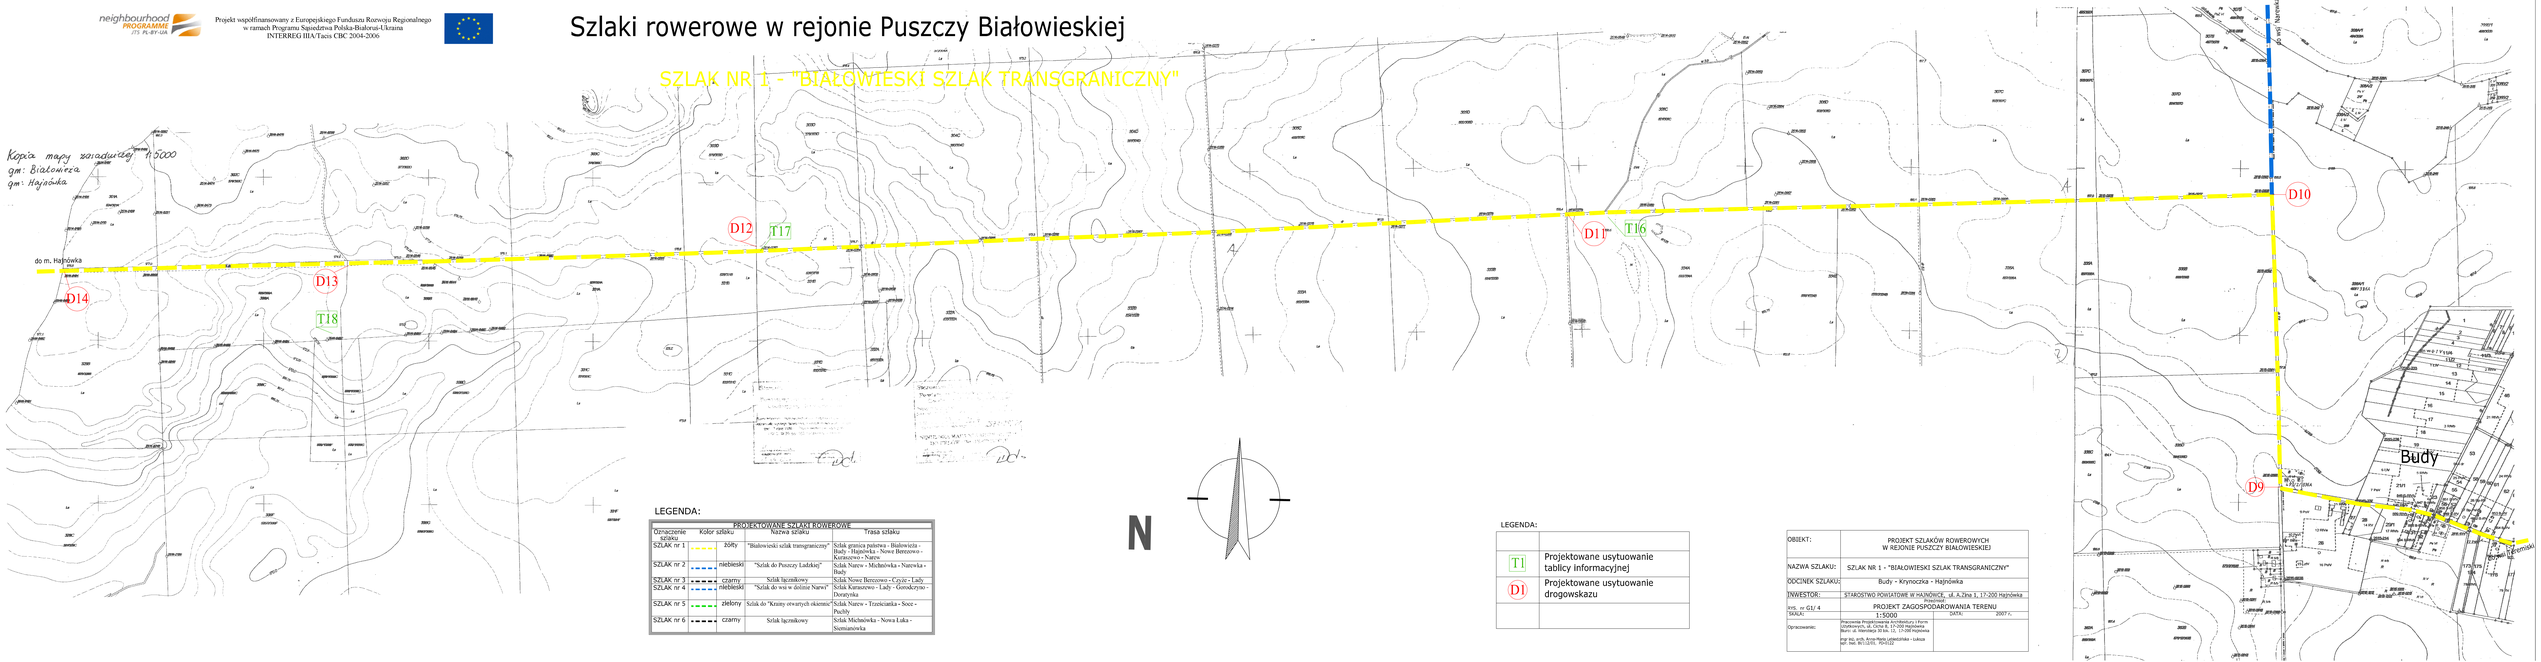

LEGENDA:

PROJEKTOWANE SZLAKI ROWEROWE			
Oznaczenie szlaku	Kolor szlaku	Nazwa szlaku	Trasa szlaku
SZLAK nr 1	żółty	"Białowieski szlak transgraniczny"	Szlak granica państwa - Białowieża - Budy - Hajnówka - Nowe Berezowo - Kuraszewo - Narew
SZLAK nr 2	niebieski	"Szlak do Puszczy Ladzkiej"	Szlak Narew - Michnówka - Narewka - Budy
SZLAK nr 3	czarny	Szlak łącznikowy	Szlak Nowe Berezowo - Czyże - Lady
SZLAK nr 4	niebieski	"Szlak do wsi w dolinie Narwi"	Szlak Kuraszewo - Lady - Gorodczyno - Dorożynka
SZLAK nr 5	zielony	Szlak do "Kruny otwartych okienic"	Szlak Narew - Trzecianka - Soce - Puchły
SZLAK nr 6	czarny	Szlak łącznikowy	Szlak Michnówka - Nowa Łuka - Siemianówka

LEGENDA:

T1	Projektowane usytuowanie tablicy informacyjnej
D1	Projektowane usytuowanie drogowskazu

OBIEKT:	PROJEKT SZLAKÓW ROWEROWYCH W REJONIE PUSZCZY BIAŁOWIESKIEJ
NAZWA SZLAKU:	SZLAK NR 1 - "BIAŁOWIESKI SZLAK TRANSGRANICZNY"
ODCINEK SZLAKU:	Budy - Krynoczka - Hajnówka
INWESTOR:	STAROSTWO POWIATOWE W HAJNÓWCE, ul. A.Zina 1, 17-200 Hajnówka Podlaskie
RYS. nr G1/ 4	PROJEKT ZAGOSPODAROWANIA TERENU
SKALA: 1:5000	DATA: 2007 r.
Opracowanie:	Pracownia Projektowania Architektury i Form Użytkowych ul. Cicha 8, 17-200 Hajnówka tel./fax 085 682 74 38, tel. 0-508 174 Hajnówka mgr inż. arch. Grażyna Ołdakowska - Łukuk NIP: 966 00 13 010, REGON: 050