

**Uchwała Nr XIII/121/16
Rady Powiatu Hajnowskiego
z dnia 25 lutego 2016 r.**

w sprawie przekazania Gminie Czyże zadania publicznego zarządzania drogą powiatową Nr 1614B Kuraszewo – Lady.

Na podstawie art. 5 ust. 2 i art. 12 pkt 8a ustawy z dnia 5 czerwca 1998 r. o samorządzie powiatowym (Dz. U. z 2015 r. poz. 1445, poz. 1890) oraz art. 19 ust. 4 ustawy z dnia 21 marca 1985 r. o drogach publicznych (Dz. U. z 2015 r. poz. 460, poz. 774, poz. 1336, poz. 1830, poz. 1890 i poz. 2281), uchwała się, co następuje:

§ 1. Powierza się Gminie Czyże na okres 5 lat prowadzenie zadania publicznego zarządzania odcinkiem drogi powiatowej nr 1614B Kuraszewo – Lady – Leniewo – Łoknica (zgodnie z dołączonym załącznikiem graficznym).


§ 2. Przekazanie zadania, o którym mowa w § 1, nastąpi na mocy porozumienia zawartego między Powiatem Hajnowskim a Gminą Czyże, regulującego w szczególności zasady wzajemnych rozliczeń finansowych.

§ 3. Wykonanie uchwały powierza się Zarządowi Powiatu.

§ 4. Uchwała wchodzi w życie z dniem podjęcia.


PRZEWODNICZĄCY RADY
Lech Jan Michałak


Załącznik do Uchwały Nr XIII/121/16
 Rady Powiatu Hajnowskiego
 z dnia 25 lutego 2016r.

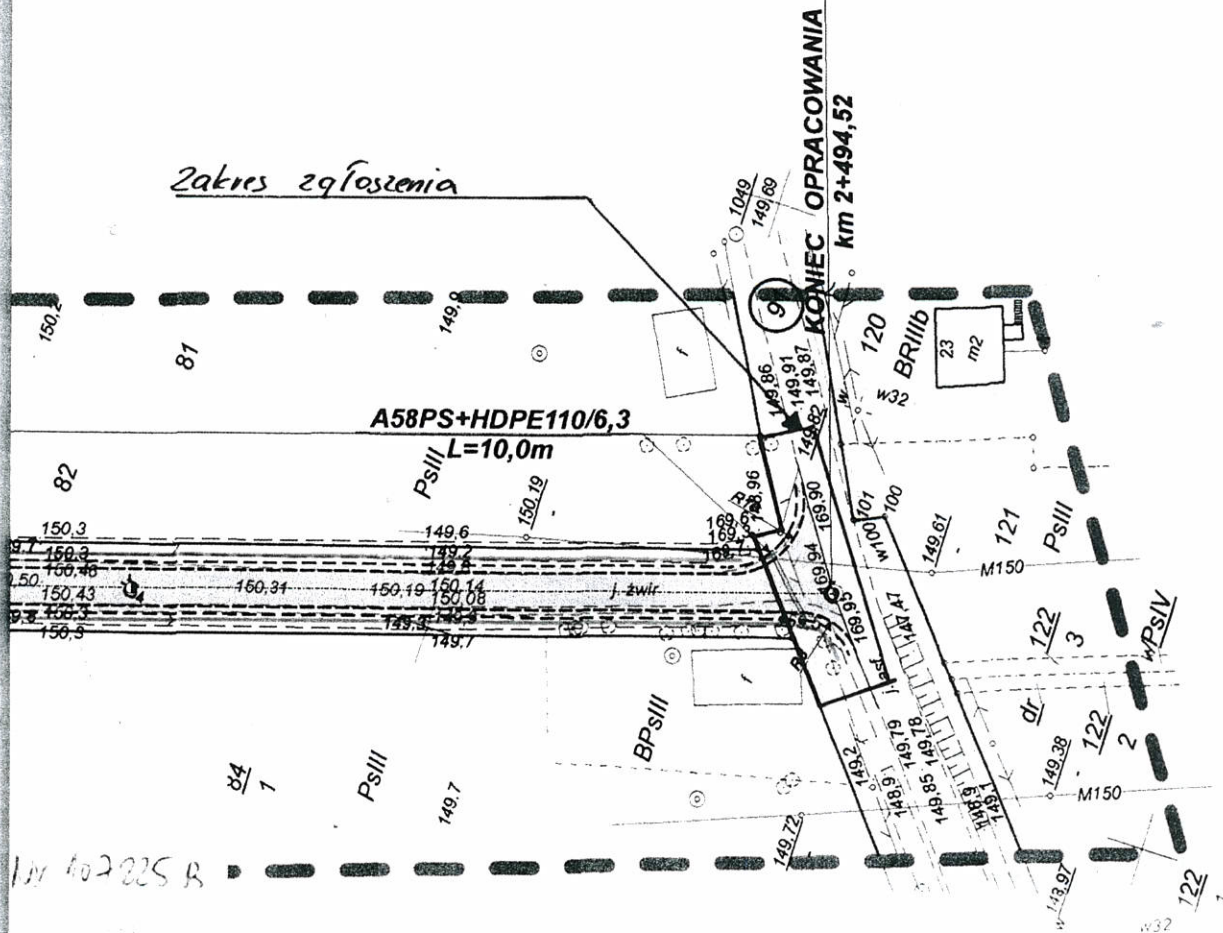

Za zgodność z oryginałem

Mirostlaw Iwaniuk

uzgadniona sie przytykanie sposob wykonania
 na drodze powiatowej nr 1014B
 Hajnowka, dnia 25.03.2015.

 Biuro Projektów i Usług Budowlanych 17-200 Hajnówka, ul. Skarpowa 3	Rys. Nr 1.2
	Skala: 1:1000
Stadium: PROJEKT WYKONAWCZY	
Objekt: Przebudowa drogi gminnej Nr 107225B na odcinku: Śliwowo - Lady	
Nazwa rysunku: Plan sytuacyjny	
Projektant: mgr inż. Mirostlaw Iwaniuk PDL/0039/PWOD/07	mgr inż. Mirostlaw Jerzy Iwaniuk wrzesień 2015
Sprawdzający:	mgr inż. Mirostlaw Jerzy Iwaniuk oprawienie budowlane do projektowania i kierowania robotami budowlanymi w specjalności drogowej L. 0039

PRZEWODNICZĄCY RADY

Łech Jan Michalak