

MAPA ZASADNICZA
skala 1:1000

Objekt: Czeremcha-Miedwieżyki

Gm. Czeremcha

woj. podlaskie

sekcja 265.223.101:103.094

rob. 140.14/02.06

wyk. usługi geodezyjno-kartograficzne

17-200 Hapnowka ul. Nowosarszawska 17/14

wzrost aktualny na dzień 2006.06.19

STAROSTWO POWIATOWE W HAJNOWCE

POWIATOWY OŚRODEK DOKUMENTACJI

GEODEZYJNEJ I KARTOGRAFICZNEJ W

HAJNOWCE

W obszarze oznaczonym linią

Dokumento z pomiaru uzupełniającego przystępo do zasobu

powiatowego w dniu

2006.06.19

PROJEKTOWYCH

INIEJSZA MAPA MOŻE SŁUżyć DO CELÓW

Projektowane obiekty budowlane wymagające

pozwolenia na budowę, podlegają wyłączeniu i

inwentaryzacji wykonawczej przez jednostki

uprawnione do wykonywania prac geodezyjnych

Hajnowka dnia 04.07.2006

Wykaz pkt. osnowy geodezyjnej na akuszu

NR PKT


1056 Dr. dowski Miedwieżyki przystęp. 999

0.015

1057 955/2

1058 951/2

1059 951/2

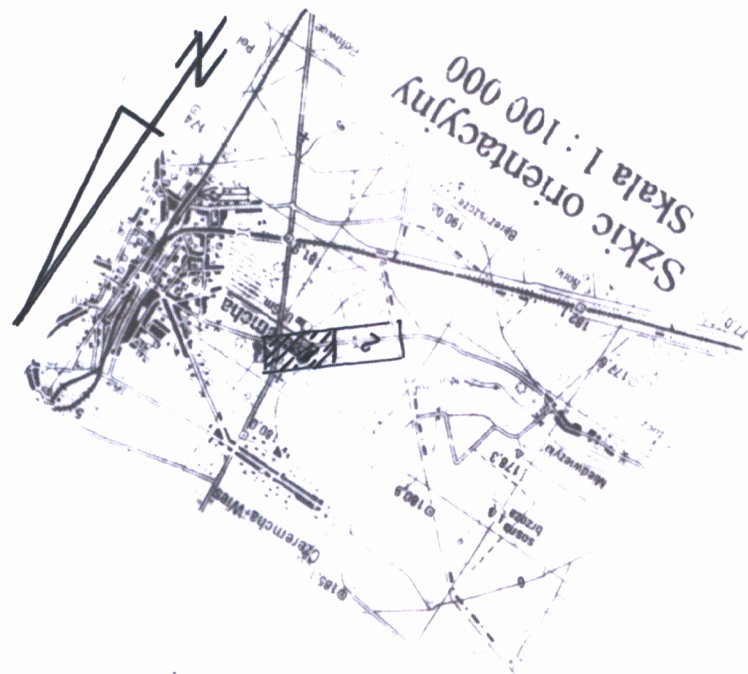

Plan sytuacyjny
skala 1:1000

Legenda:

— istniejący pas drogowy

— projektowany pas drogowy

1001 dziaki do podziału

Projektant:	Michał Bielewski	Sprawdzający:	Przes. zarządu:
Nazwa rysunku:	Plan sytuacyjny - podział działek	grudzień 2006	grudzień 2006
Objekt:	Droga powiatowa Nr 177.3 Miedwieżyki - droga Kr. Nr 66		
Skala:	1:1000		
Rys. Nr.	2/1		