
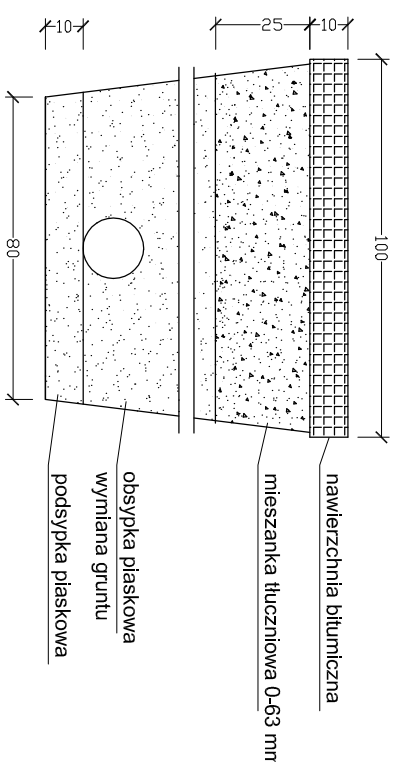
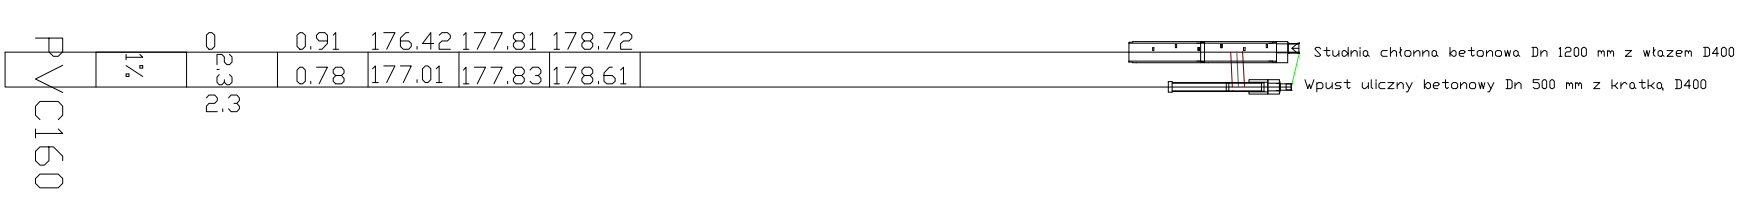
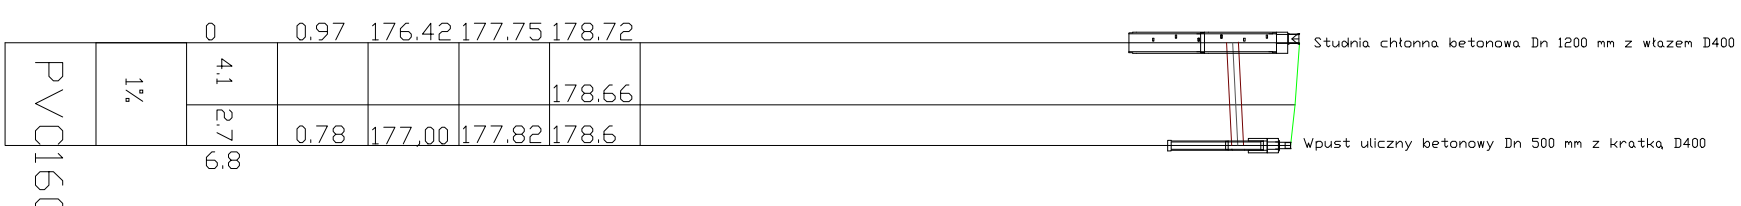
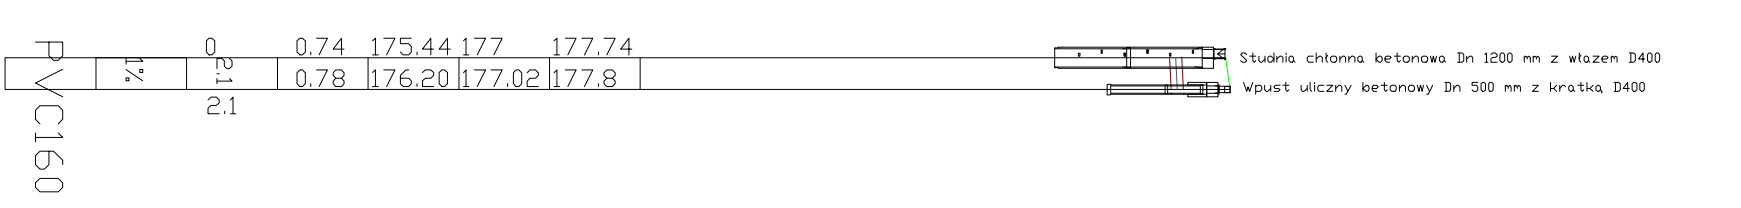
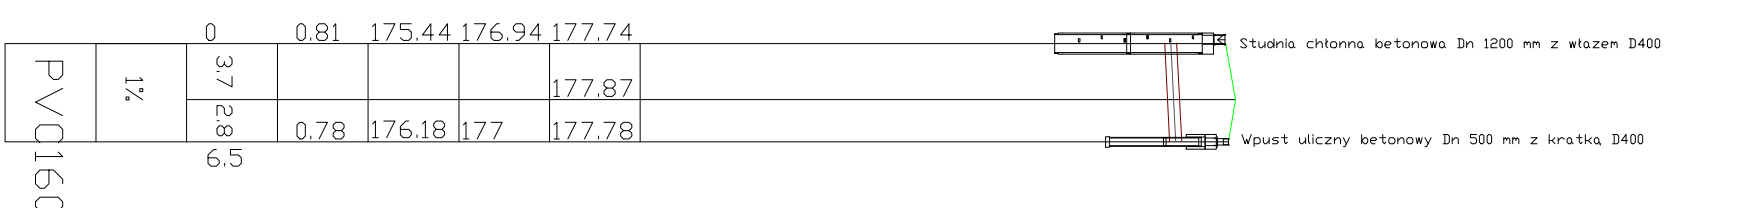
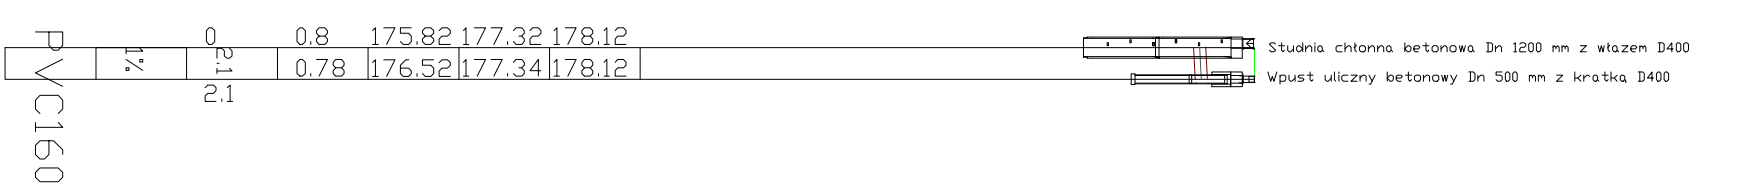


1 : 100
1 : 500

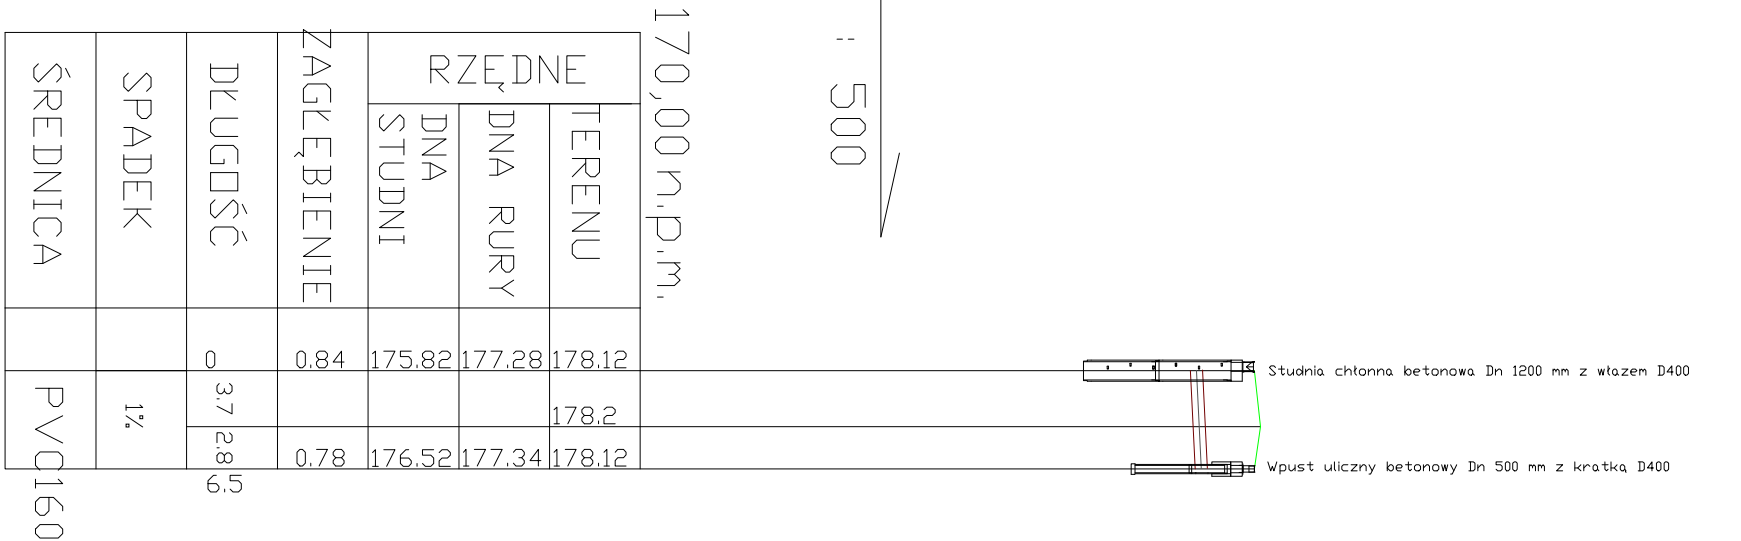

F.H.U.	NOZWA RYSUNKU	RYS.	2
TDW	PROFIL PODŁUŻNY		
Objekt	DDWODNIENIE UL. FABRYCZNEJ VIII 2008	Data	1:100
Adres	Czeremcha ul. Fabryczna nr dz. 934/1	Skala	1:500
Investor	Zarząd Dróg Powiatowych w Hajdówce		
Projektant	INZ. TOMASZ KOZŁOWSKI PDL/40/PWDS/06	Opis	
Sprawdził			