


Plan orientacyjny

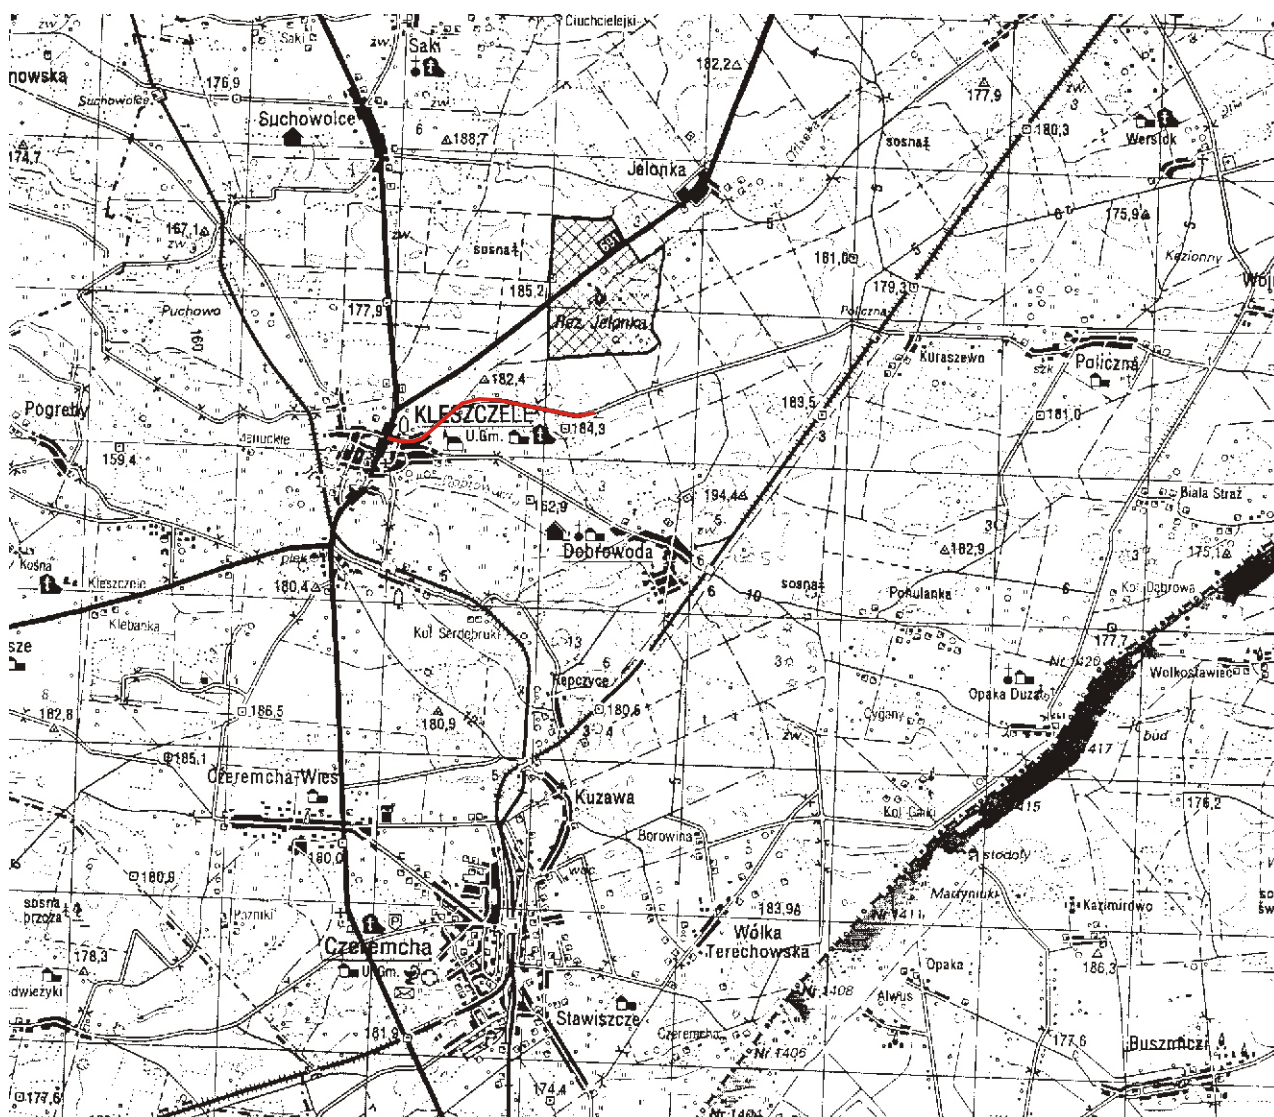

Biuro Projektów i Obsługi Inwestycji Sp. z o.o. w Hajnówce		Rys. Nr 1	
		Skala: 1:10.000	
<u>Obiekt:</u>		Droga powiatowa nr 1775B Kleszczele - Policzna	
<u>Nazwa rysunku:</u>		Plan orientacyjny	
<u>Projektant:</u>		grudzień 2008	
Włodzimierz Wiszniewski			
<u>Sprawdzający:</u>			