



**Przekroje normalny  
skala 1:50**


**od km 0+000,00 do km 0+025,00**

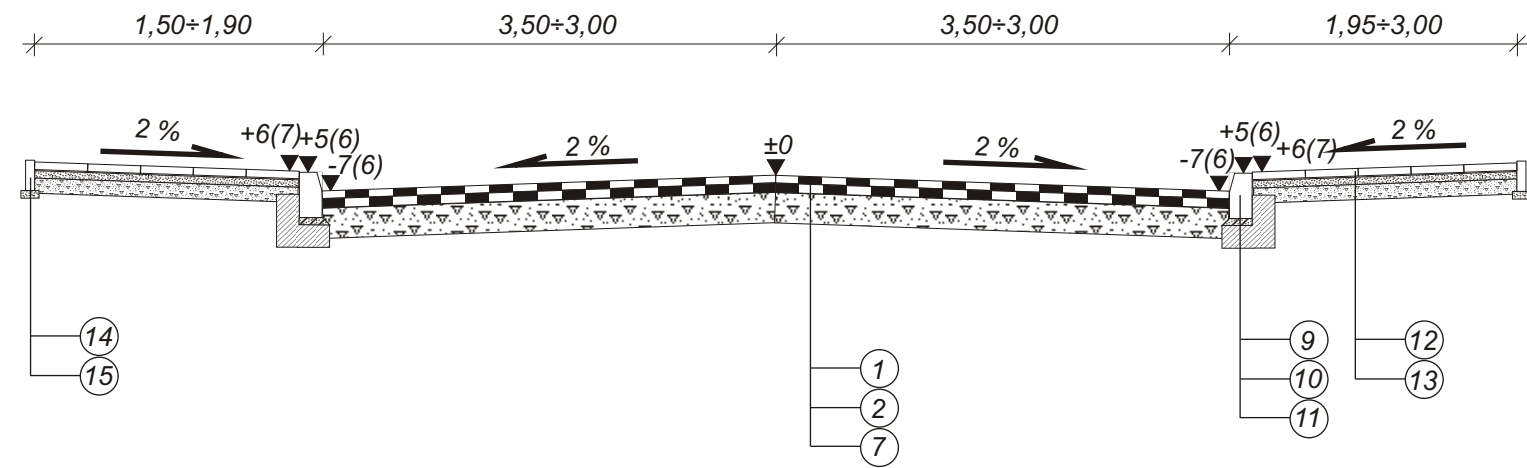


**od km 0+025,00 do km 0+570,00**

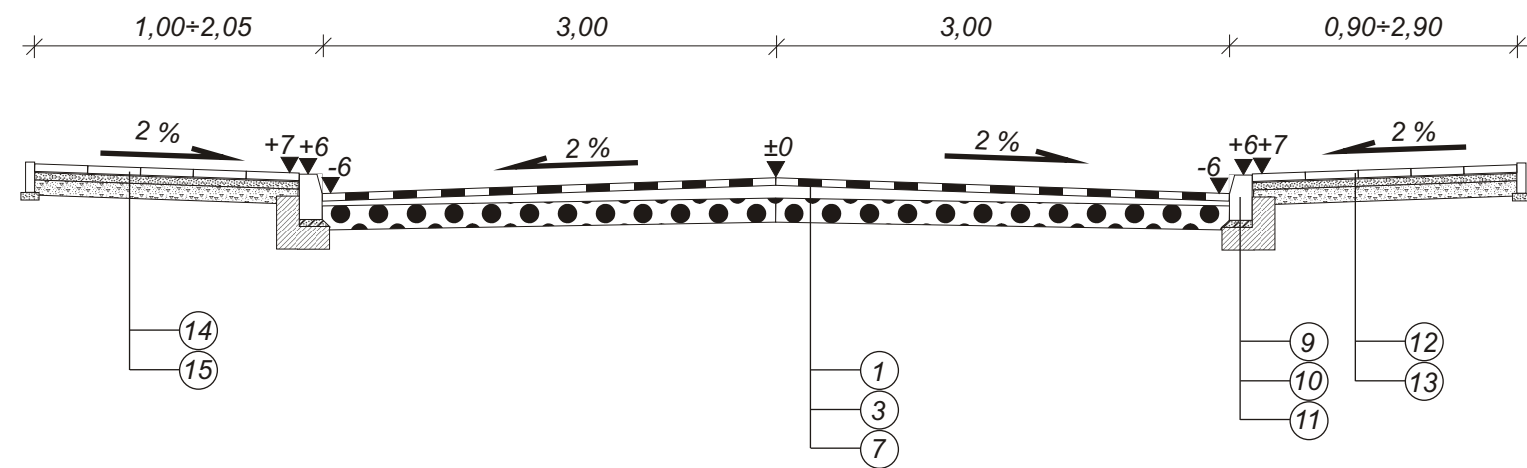


**od km 0+570,00 do km 0+605,15**

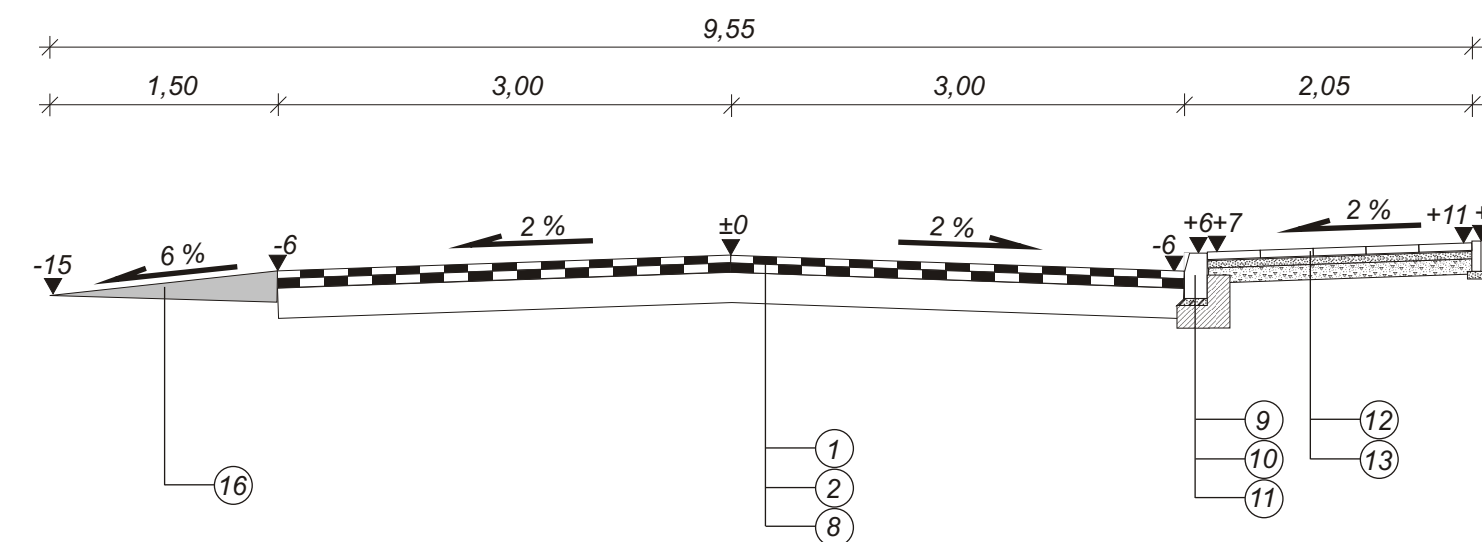


**od km 0+605,15 do km 0+629,09**

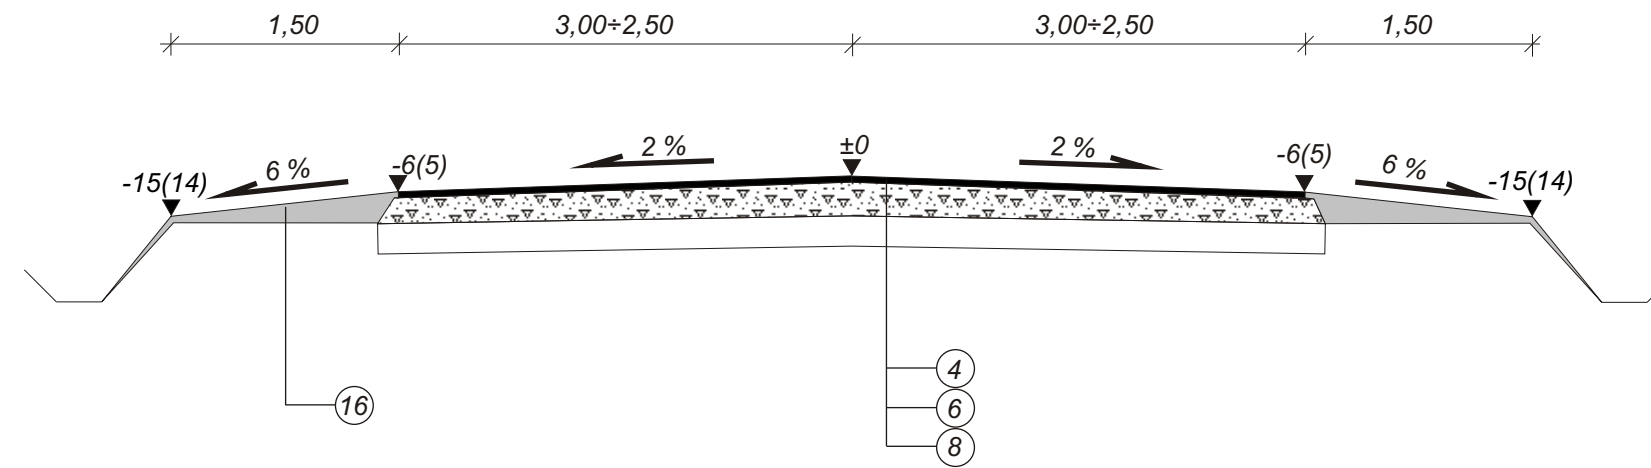


**od km 0+629,09 do km 0+649,09  
od km 0+748,66 do km 1+167,04  
od km 1+205,40 do km 2+324,70**

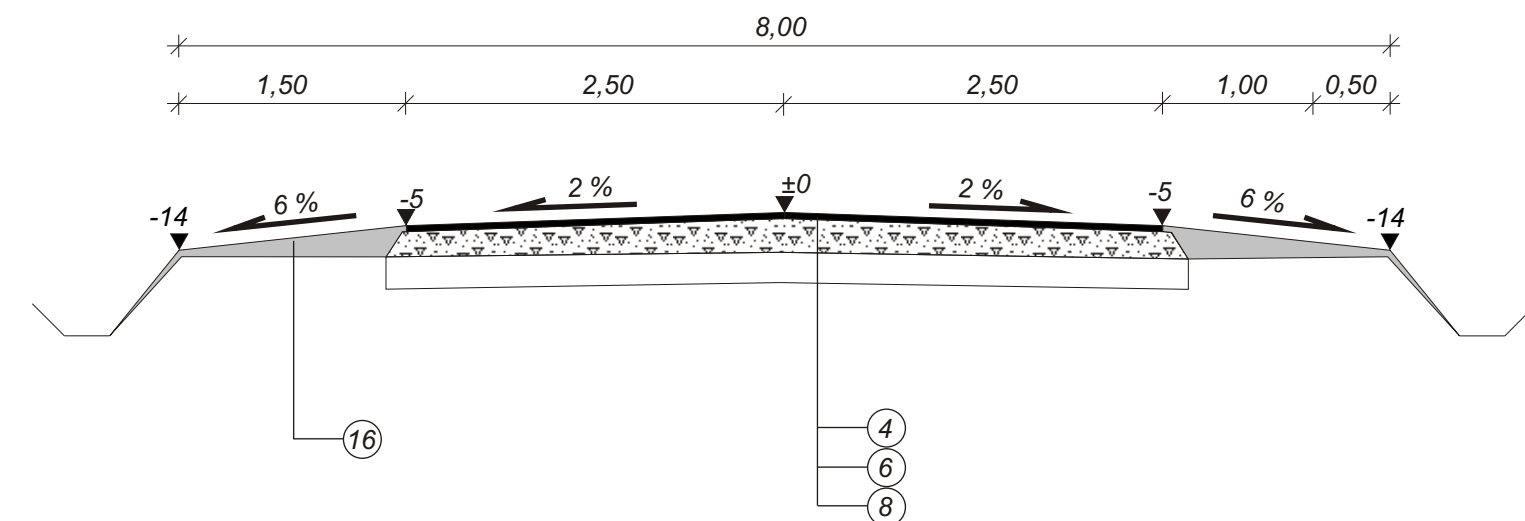

**od km 0+649,09 do km 0+748,36**

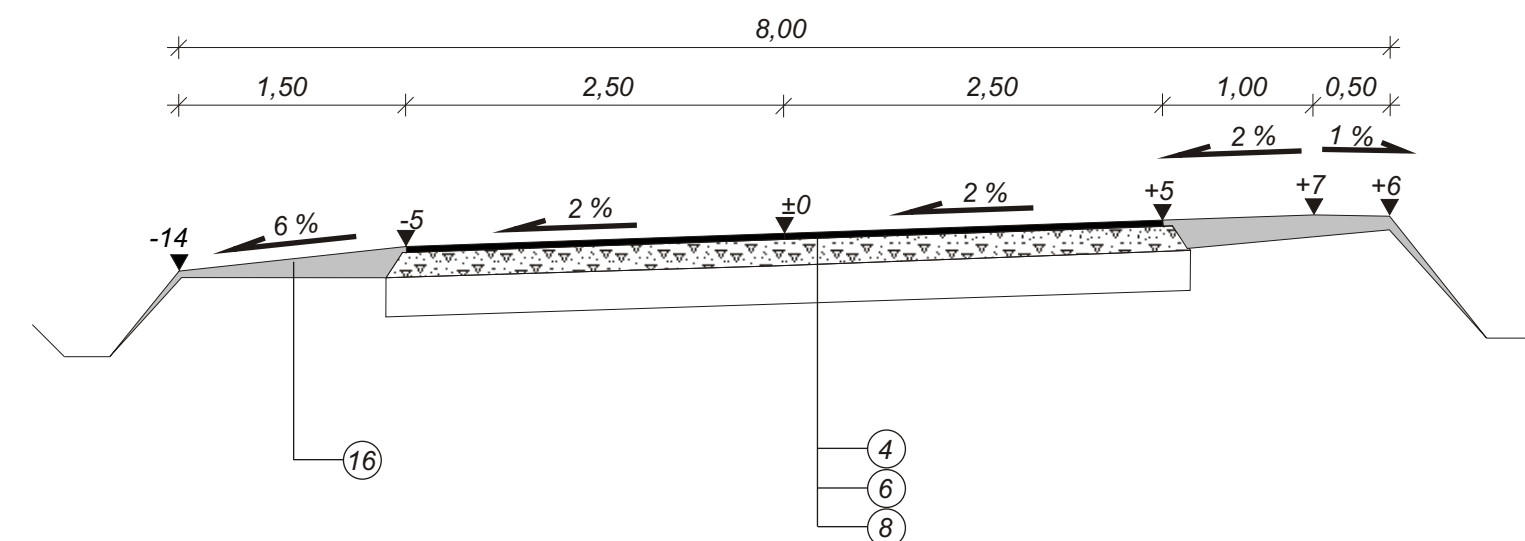

**od km 1+167,04 do km 1+205,40**

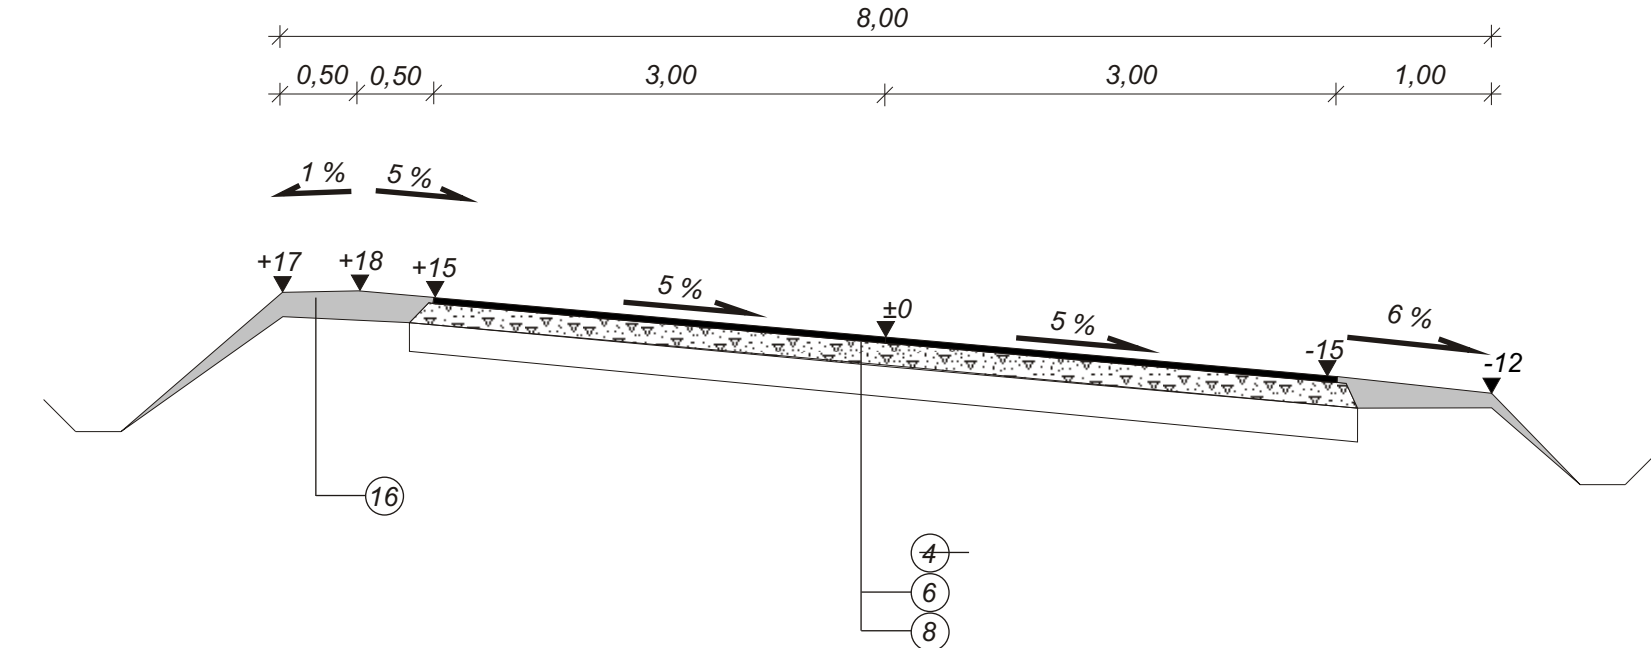

**LEGENDA:**

1. Warstwa ścierna z betonu asfaltowego dla kat. ruchu KR-1 gr. 5 cm
2. Warstwa wiążąca z betonu asfaltowego dla kat. ruchu KR-1 gr. 6 cm
3. Warstwa wyrównawcza z betonu asfaltowego o zmiennej grubości
4. Potrójne powierzchniowe utrwalenie grysami i emulsją
5. Podbudowa z kruszywa naturalnego stab. mech. gr. 20 cm
6. Wyrównanie i wzmocnienie istniejącej podbudowy kruszywem naturalnym stab. mech. o zmiennej grubości
7. Istniejąca nawierzchnia brukowcowa gr. 12-16 cm
8. Istniejąca nawierzchnia żwirowa gr. 15-20 cm
9. Krawężnik betonowy 15 x 30 cm
10. Podsypka cementowo - piaskowa 1:4 gr. 5 cm
11. Ława betonowa z betonu B -10
12. Kostka brukowa betonowa typu POLBRUK gr. 6 cm na podsypce piaskowej gr. 3 cm
13. Podbudowa z kruszywa naturalnego stab. mech gr. 10 cm
14. Obrzeże betonowe 20 x 6 cm
15. Podsypka piaskowa gr. 5 cm
16. Uzupełnienie poboczy gruntem przepuszczalnym

<b>Biuro Projektów i Obsługi Inwestycji Sp. z o.o. w Hajnówce</b>		Rys. Nr <b>4</b>
		Skala: <b>1:50</b>
<b>Obiekt:</b> Droga powiatowa nr 1775B Kleszczele - Policzna		
<b>Nazwa rysunku:</b> Przekroje normalne		
<b>Projektant:</b>	Włodzimierz Wiszniewski	grudzień 2008
<b>Sprawdzający:</b>		