


Prostokątnych płaskich „2000(8)“
 Wano dn. 24.04.2012 r.
 Dybowski
 EXPERT
 ZYMO-PROJEKTOWA
 Kurlowska 2 m. 34
 NIP: 621-205-54-87

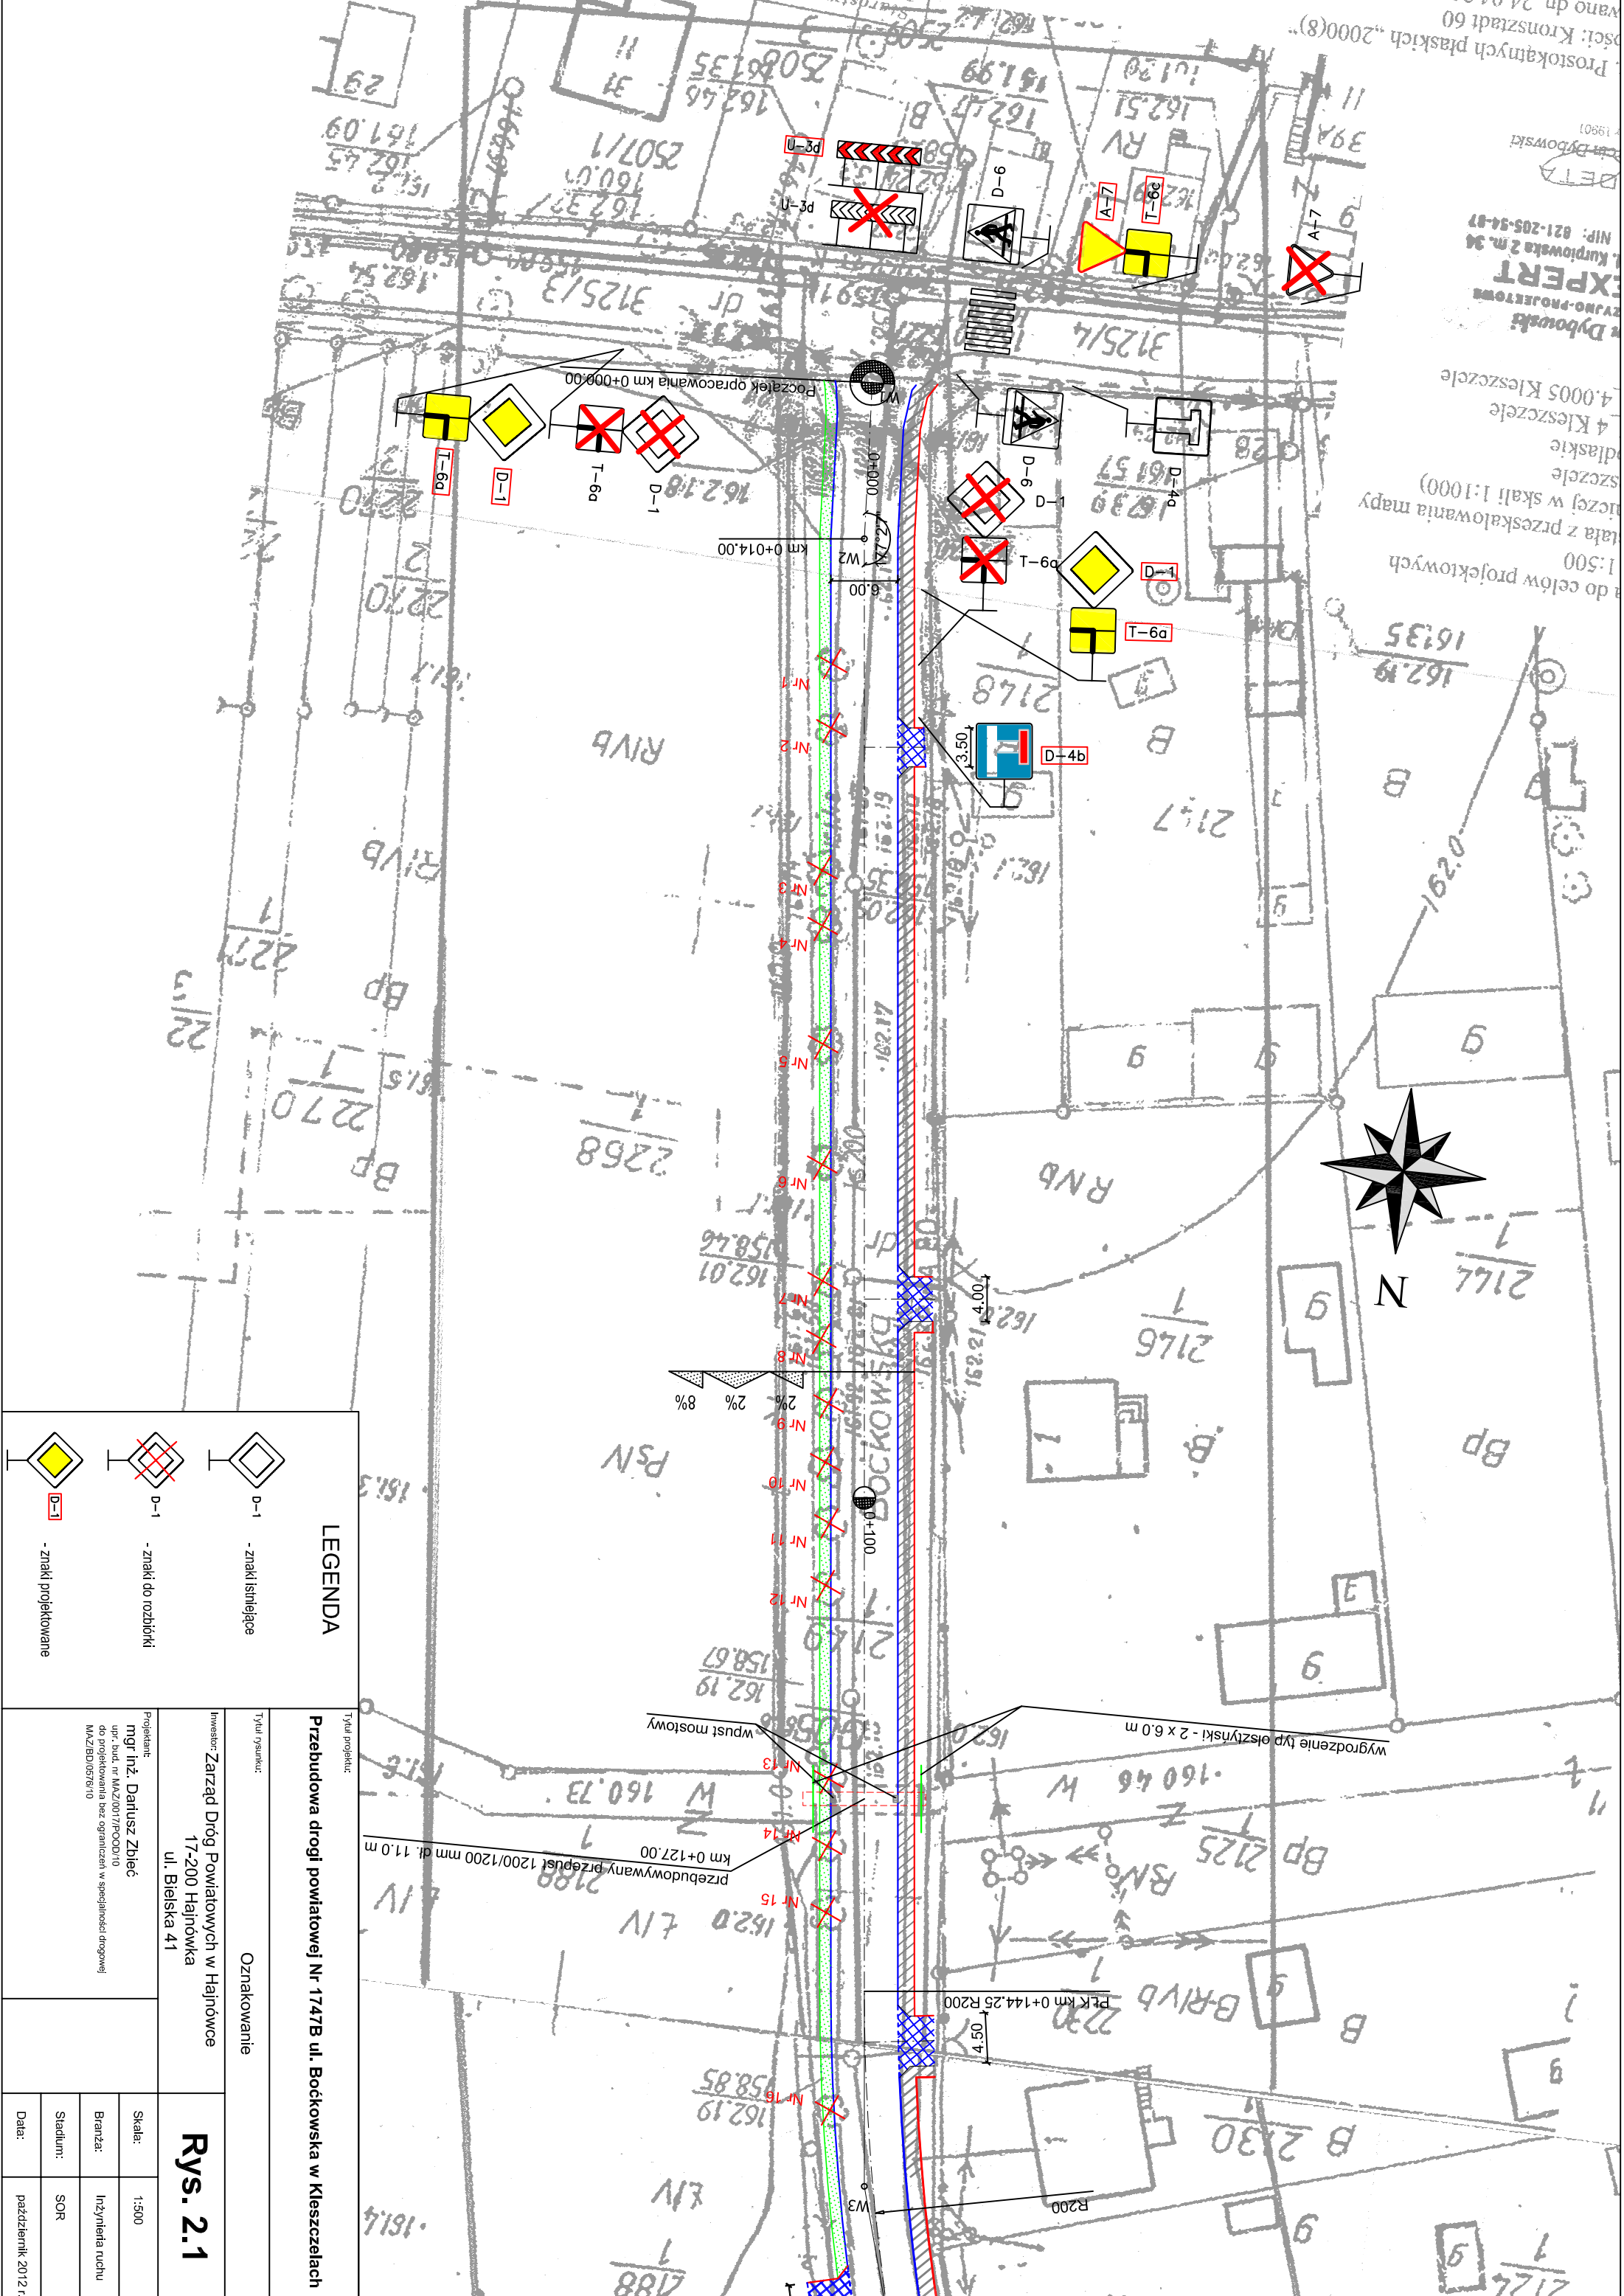


LEGENDA

	D-1	- znaki istniejące
	D-1	- znaki do rozbiórki
	D-1	- znaki projektowane

Tytuł projektu: Przebudowa drogi powiatowej Nr 1747B ul. Bockowska w Kleszczelach	
Tytuł rysunku: Oznakowanie	
Inwestor: Zarząd Dróg Powiatowych w Hajnówce 17-200 Hajnówka ul. Bielska 41	
Projektant: mgr inż. Dariusz Zbieć upr. bud. nr MAZ/0017/POOD/10 do projektowania bez ograniczeń w specjalności drogowej MAZ/BD/0576/10	Skala: 1:500
	Stadium: SOR
	Branża: Inżynieria ruchu
Data: październik 2012 r.	

Rys. 2.1

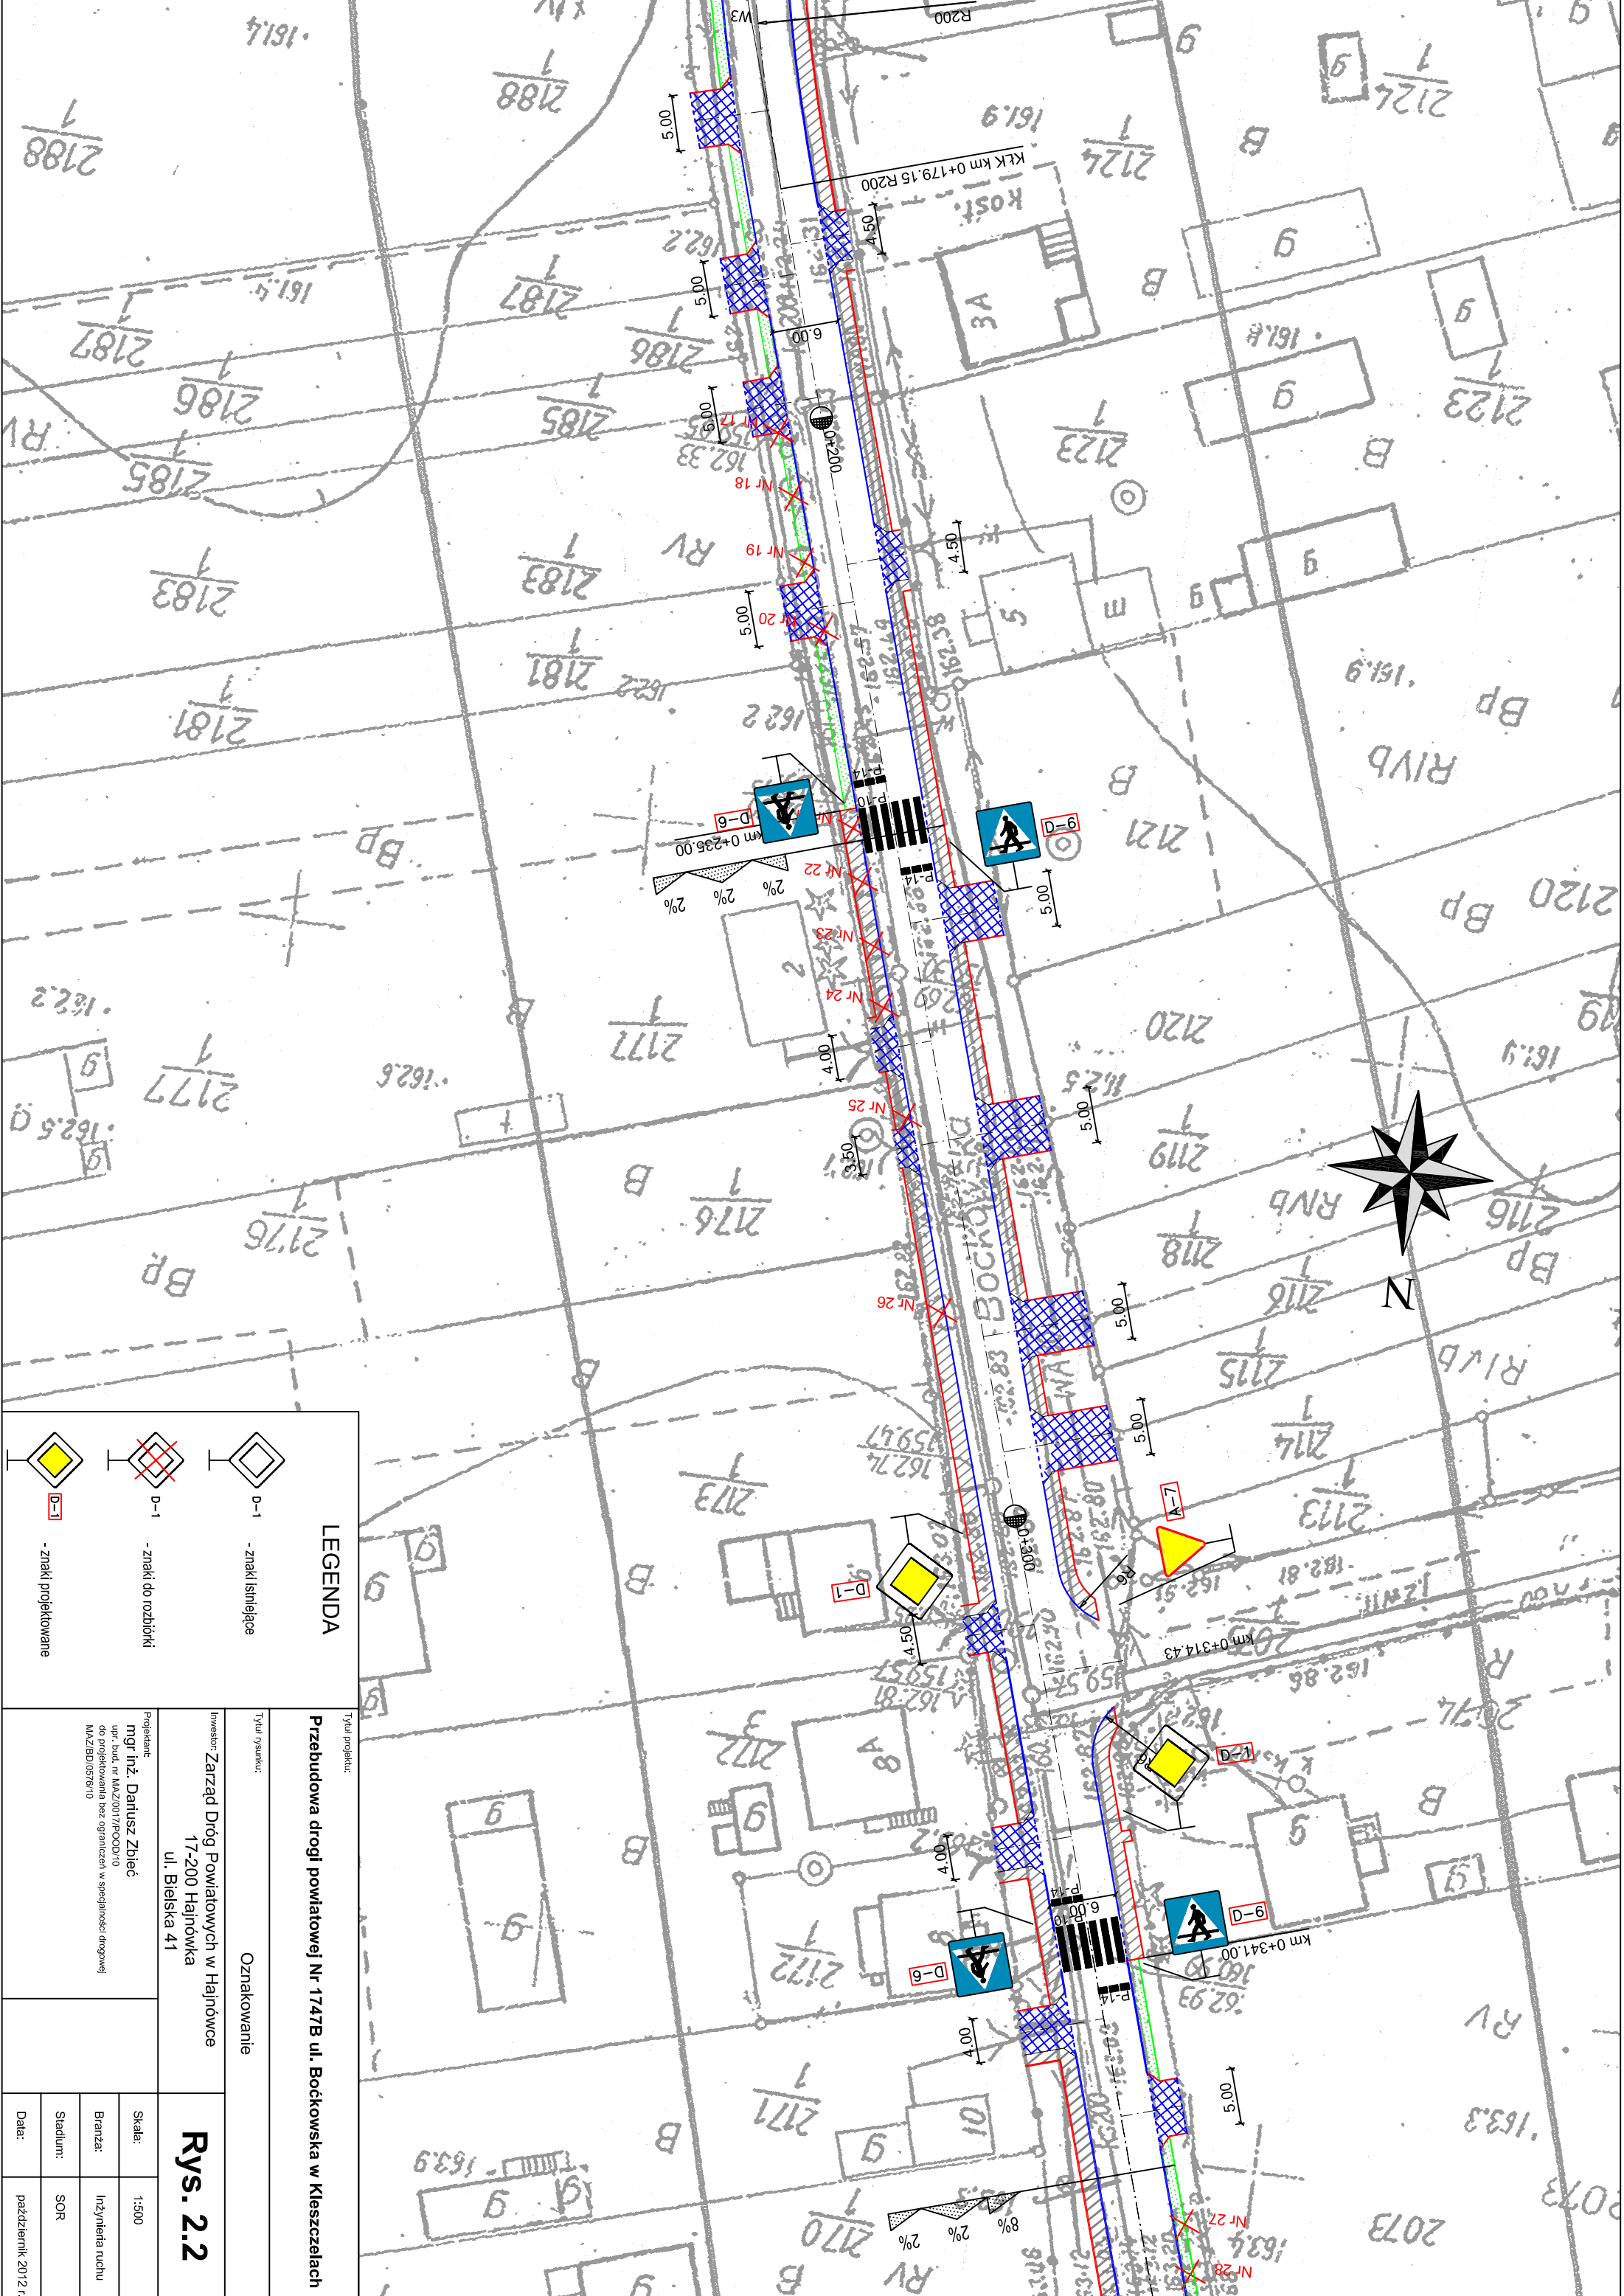

LEGENDA

- znaki istniejące
- znaki do rozbiórki
- znaki projektowane

Tytuł projektu: Przebudowa drogi powiatowej Nr 1747B ul. Bockowska w Kleszczelach	
Tytuł rysunku: Oznakowanie	
Inwestor: Zarząd Dróg Powiatowych w Hajnówce 17-200 Hajnówka ul. Bielska 41	
Projektant: mgr inż. Dariusz Zbić	Rys. 2.2
upr. bud. nr MAZ/0017/POOD/10 do projektowania bez ograniczeń w specjalności drogowej MAZ/BD/0576/10	
Skala: 1:500	
Branża: Inżynieria ruchu	
Stadium: SOR	
Data: październik 2012 r.	

