



PROFIL KANAŁU TECHNOLOGICZNEGO
ciąg główny KTU

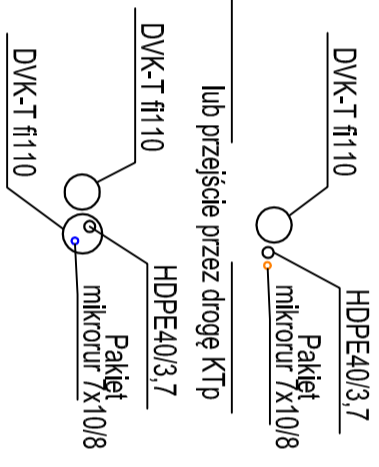

koniec projektowanej drogi - odcinek nr 2
km0+971,26

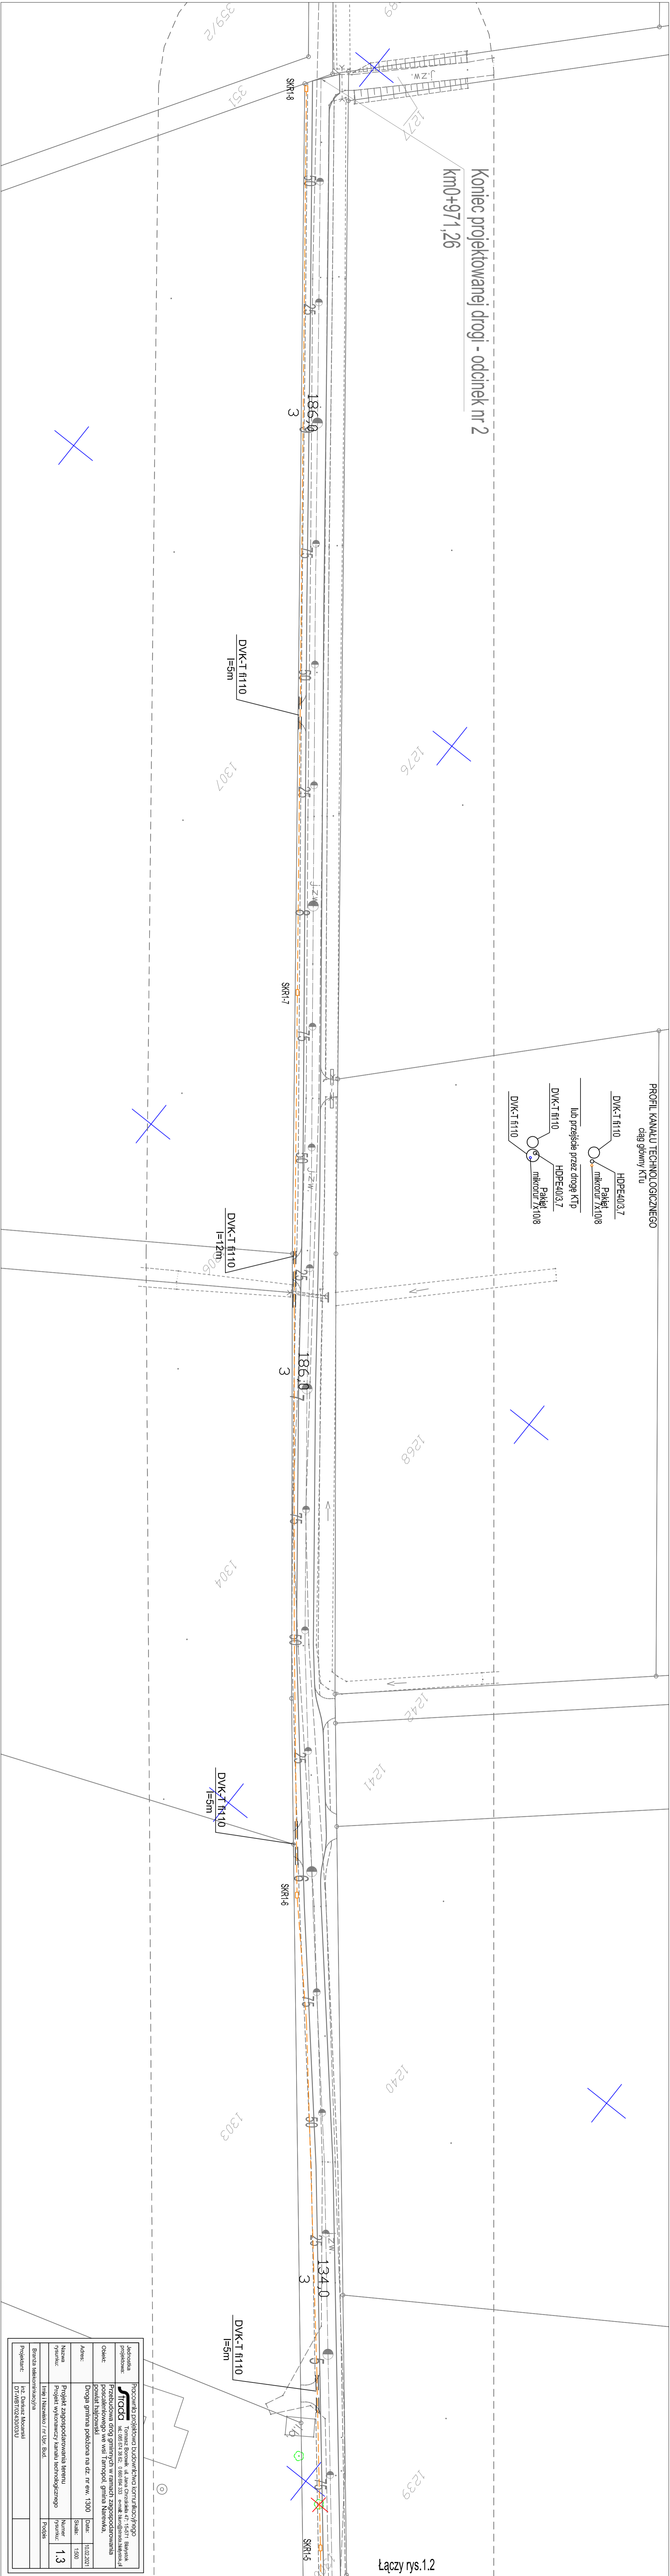

Łączy rys.1.2

Wykonawca:	Procomin Projektowa Budowlana Komunikacyjna
Projektant:	Stacja
Objekt:	Projekt zagospodarowania terenu
Adres:	Tomasz Baran, ul. Jana Górczaka 47, 15-571 Białystok
Nazwa:	Projekt wykonawczy kanału technologicznego
Imię i Nazwisko / nr Upr. Bud.:	1.3
Podpis:	
Projektant:	12. Dariusz Miecznik
DT-WBT0243000U	