


PROFIL KANAŁU TECHNOLOGICZNEGO
ciąg główny KTU

- DVK-T ft110 HDPE40/3,7
Pakiet mikonur 7x10/8
- lub przejście przez drogę KTp
HDPE40/3,7
- DVK-T ft110 Pakiet mikonur 7x10/8
- DVK-T ft110

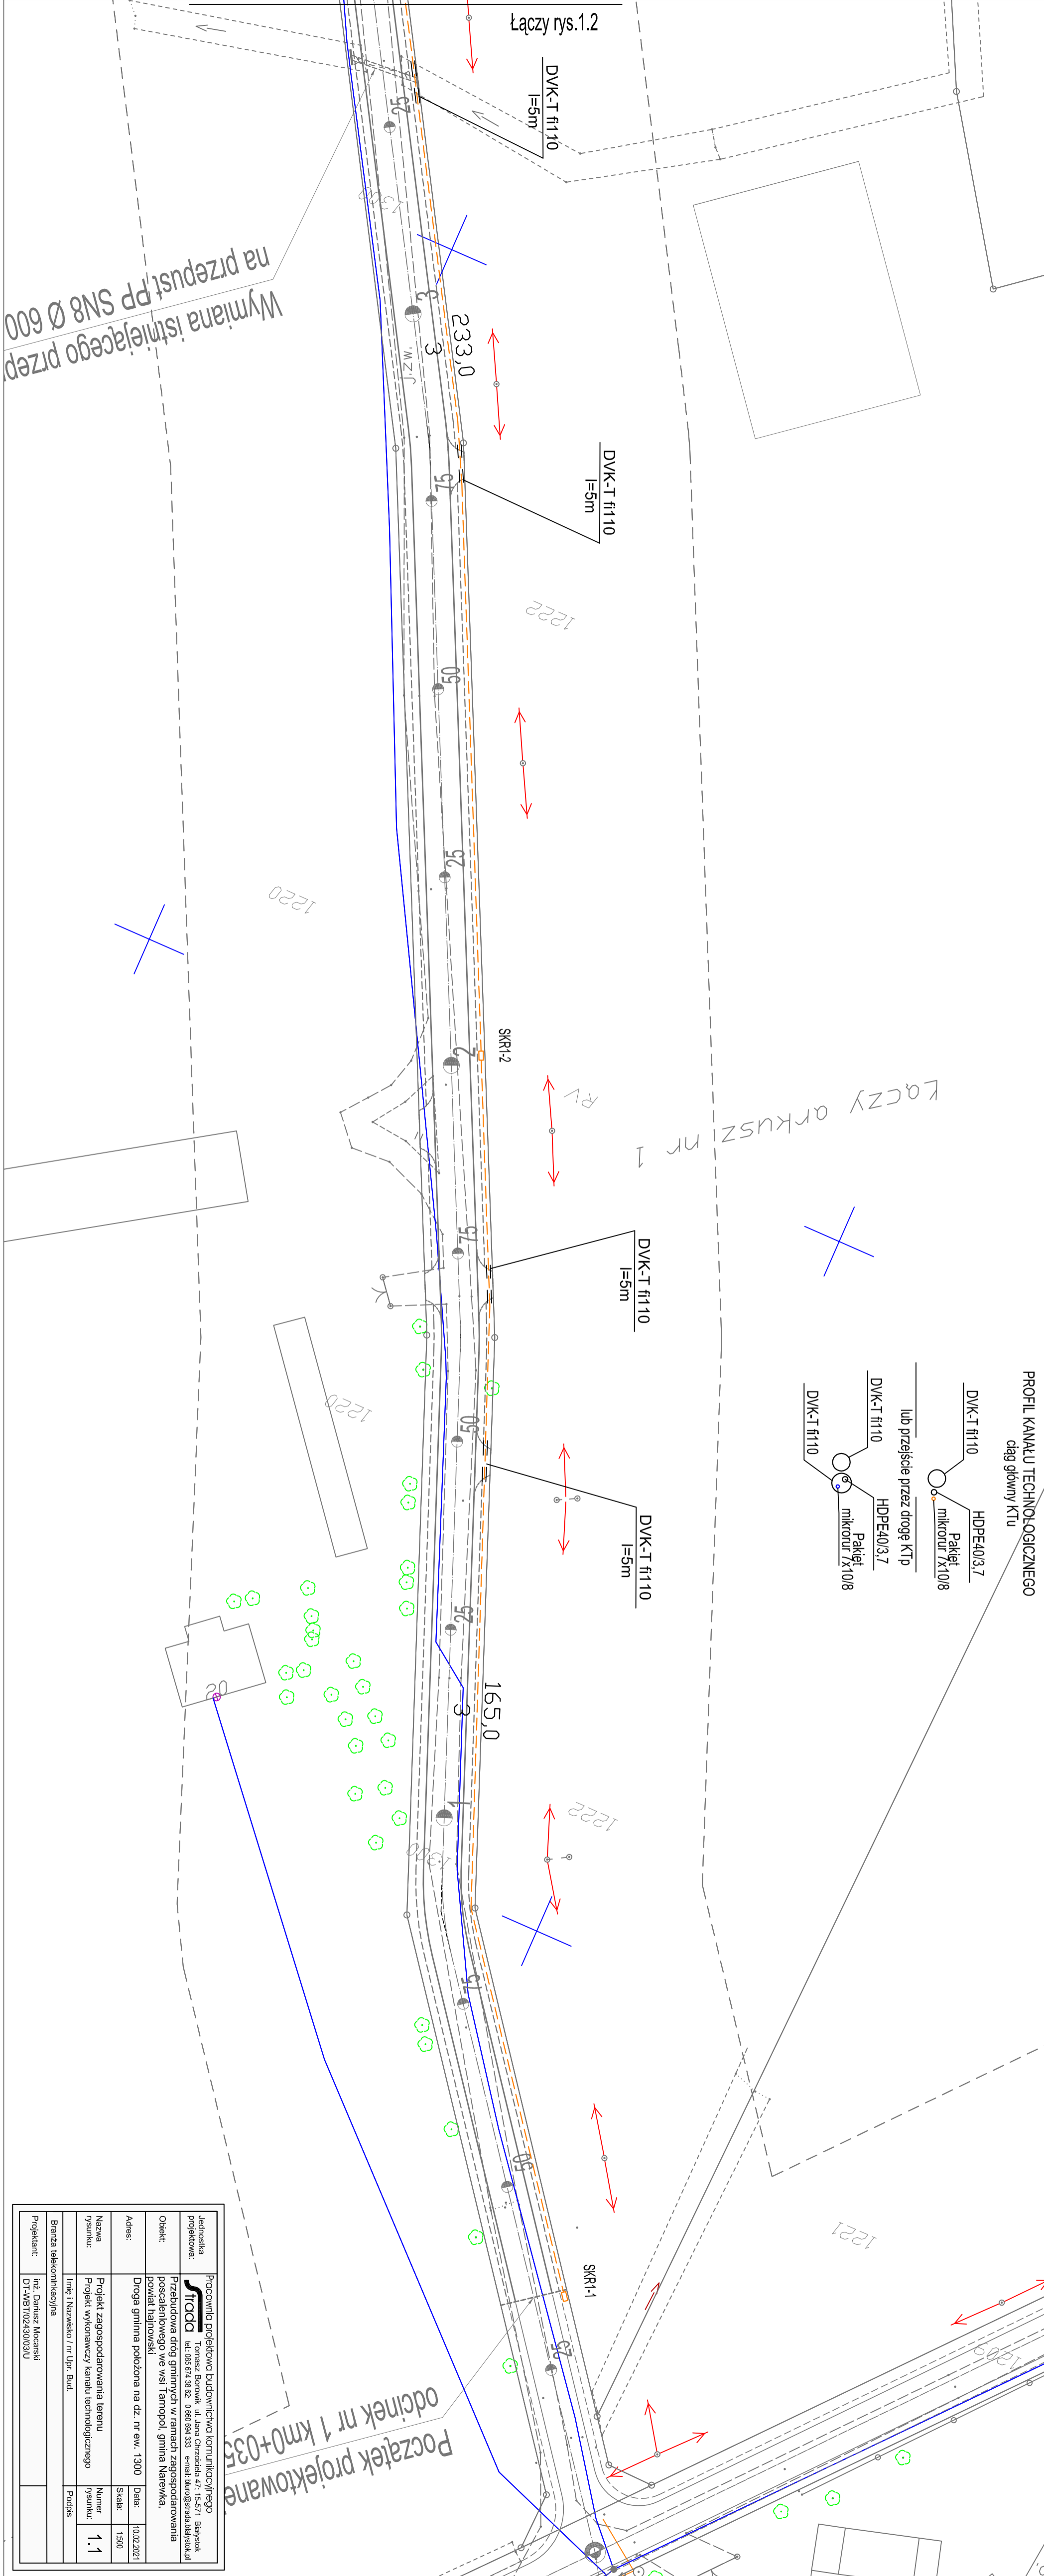

Jednostka projektowa:	Procomin Projektowa Budowlana i Inżynierska
Adres:	ul. Jana Chrzciciela 47, 15-571 Białystok
Obiekt:	Przebudowa drogi gminnych w ramach zagospodarowania powiatu hajnowskiego
Nazwa rysunku:	Projekt zagospodarowania terenu
Brzozka telekomunikacyjna	linia 1 Nazwisko / nr Upr. Bud.
Projektant:	inż. Dariusz Moczarski
	DT-WB/T02430/030U