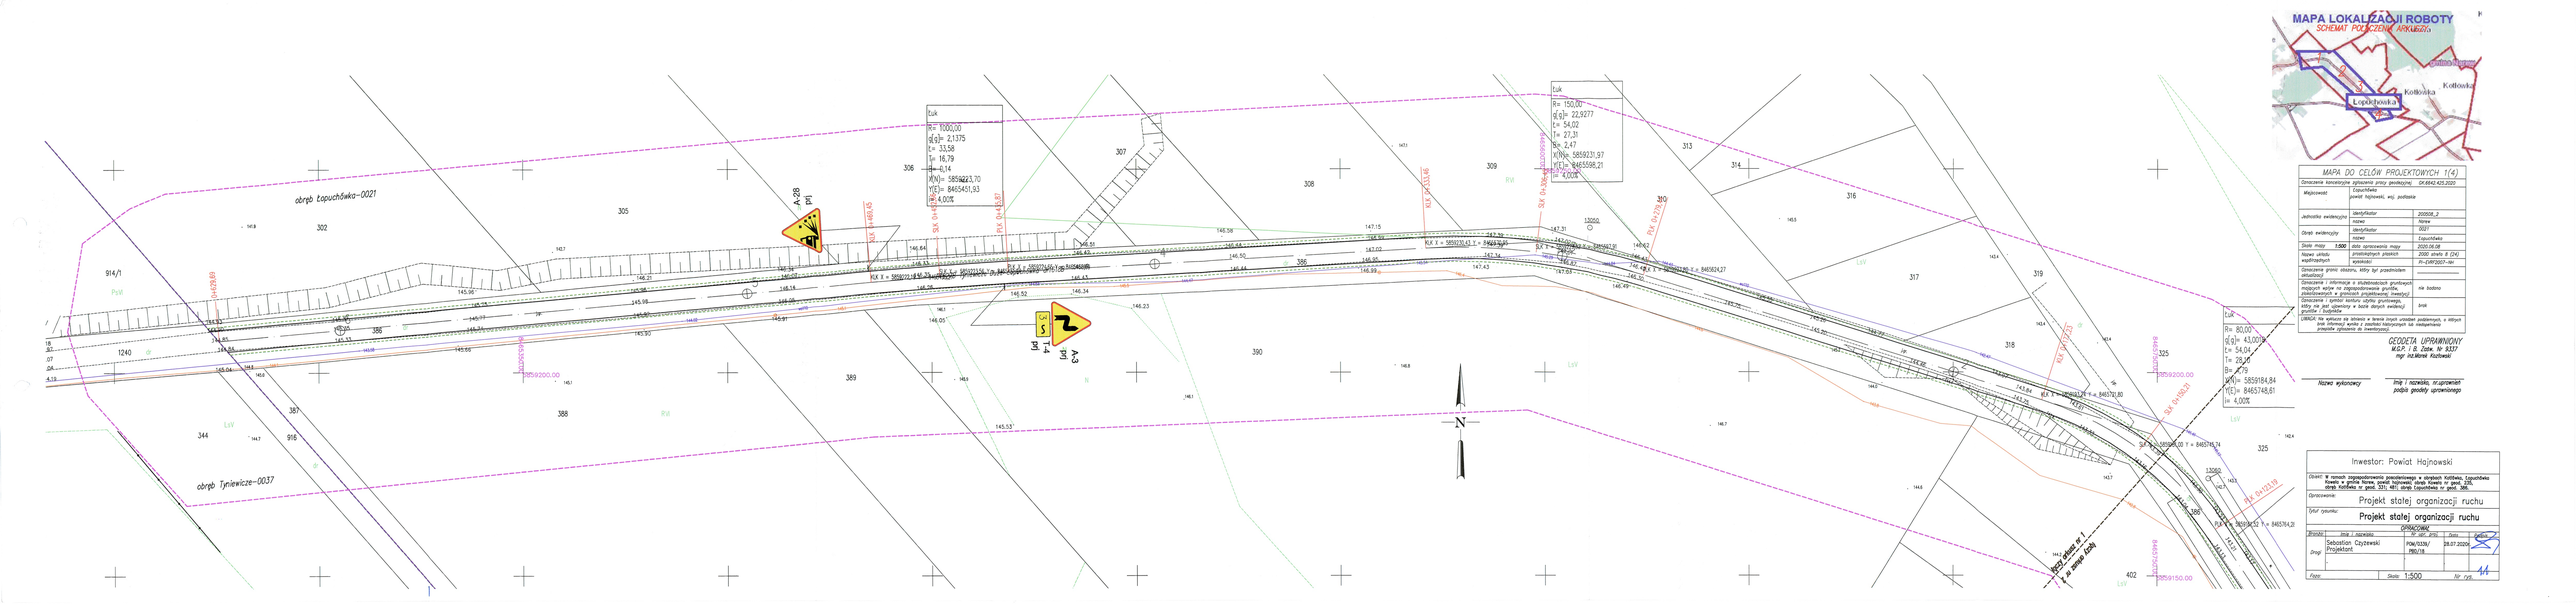
MAPA LOKALIZACJI ROBOTY
SCHEMAT POŁĄCZENIA ARKUSZY
Lopuchówka
Kotłówka
Kotłówka
Łopuchówka
MAPA DO CELÓW PROJEKTOWYCH 1(4)
Oznaczenia kancelaryjne zgłaszania prac geodezyjnych: DK.6642.420.2020
Miejscowość: Łopuchówka
powiat hajnowski, woj. podlaskie
Jednostka ewidencyjna: identyfikator 200508_2
nazwa Narew
Obręb ewidencyjny: identyfikator 0027
nazwa Łopuchówka
Skala mapy 1:500 data opracowania mapy 2020.04.08
Nazwa układu współrzędnych PUWG 1992
układ pionowych płaskich wysokości 2000 strefa 8 (24)
PL-EVRF2007-NH
Oznaczenie granic obszaru, który był przedmiotem aktualizacji: —
Oznaczenie i informacje o służebnościach gruntowych ustanowionych na nieruchomościach gruntowych znajdujących się w zasobie własności: nie dotono
Oznaczenie i symbol rodzaju użytku gruntowego, który nie jest ujawniony w bazie danych ewidencji gruntów i budynków: brak
UWAGI: Na wykazie są zbiorcze w lewie linią urzędem podziemnych, a dotyczą brak informacji wynika z zapisu klasyfikacyjnych lub nadzwyczajnie projekcie zgłoszenia do inwentaryzacji.
GEODETA UPRAWNIONY
WGP. I. B Dzie. Nr 9337
mgr inż.Marek Kozłowski
Nazwa wykonawcy
Imię i nazwisko, nr uprawnień podpis osoby uprawnionego
Inwestor: Powiat Hajnowski
Obiekt: Remont nieruchomości pasażerskiego w obrębach Kotłówka, Łopuchówka i Tyniewicze-0037 w miejscowościach Kotłówka, Łopuchówka i Tyniewicze w obrębach Kotłówka nr geod. 331, 401, obręb Łopuchówka nr geod. 305...
Opracowanie: Projekt stałej organizacji ruchu
Tytuł rysunku: Projekt stałej organizacji ruchu
OPRACOWAŁ
Branża: Imię i nazwisko: Nr upr. proj.: Data: Podpis:
Projektant: Sebastian Czyżewski PDW/0326/POD/18 28.07.2020
Skala 1:500
Nr rys. 11
obręb Łopuchówka-0021
obręb Tyniewicze-0037
A-28
A-3
Łuk
R= 1000,00
α(g)= 2,1375
L= 33,58
T= 16,79
K= 0,14
X(N)= 5859223,70
Y(E)= 8465451,93
i= 4,00‰
Łuk
R= 150,00
α(g)= 22,9277
L= 54,02
T= 27,31
K= 2,47
X(N)= 5859231,97
Y(E)= 8465598,21
i= 4,00‰
Łuk
R= 80,00
α(g)= 43,0078
L= 54,04
T= 29,40
K= 4,79
X(N)= 5859184,84
Y(E)= 8465748,61
i= 4,00‰
N