USŁUGI WYKONAWCZO - PROJEKTOWE ADAM KŁOSKOWSKI
ul. Zwierzyniecka 14 lok. 13, 15-333 Białystok

OBIEKT: Przebudowa drogi gminnej w ramach zagospodarowania poscalenlowego zlokalizowana we wsi Kowela, dz. nr ew. 217, 235 w gminie Narew, powiat hajnowski.

NAZWA RYSUNKU: Profil podłużny

INWESTOR: Powiat Hajnowski, ul. A. Zina 1, 17-200 Hajnówka

skala rys: 1:100/1000	Nr rys.	PROJEKTANT (branża telekomunik.) inż. Dariusz Mocarski nr upr.. DT-WBT/02430/03/U	Data: 15.04.2022r

PROJEKTANT (branża drogowa)	Data:	SPRAWDZAJĄCY (branża drogowa)	Data:
mgr inż. Katarzyna Krakos nr upr. PDL/0112/PWBD/18	15.04.2022r	mgr inż. Grażyna Wendzioch nr upr. SUW-118/89	15.04.2022r
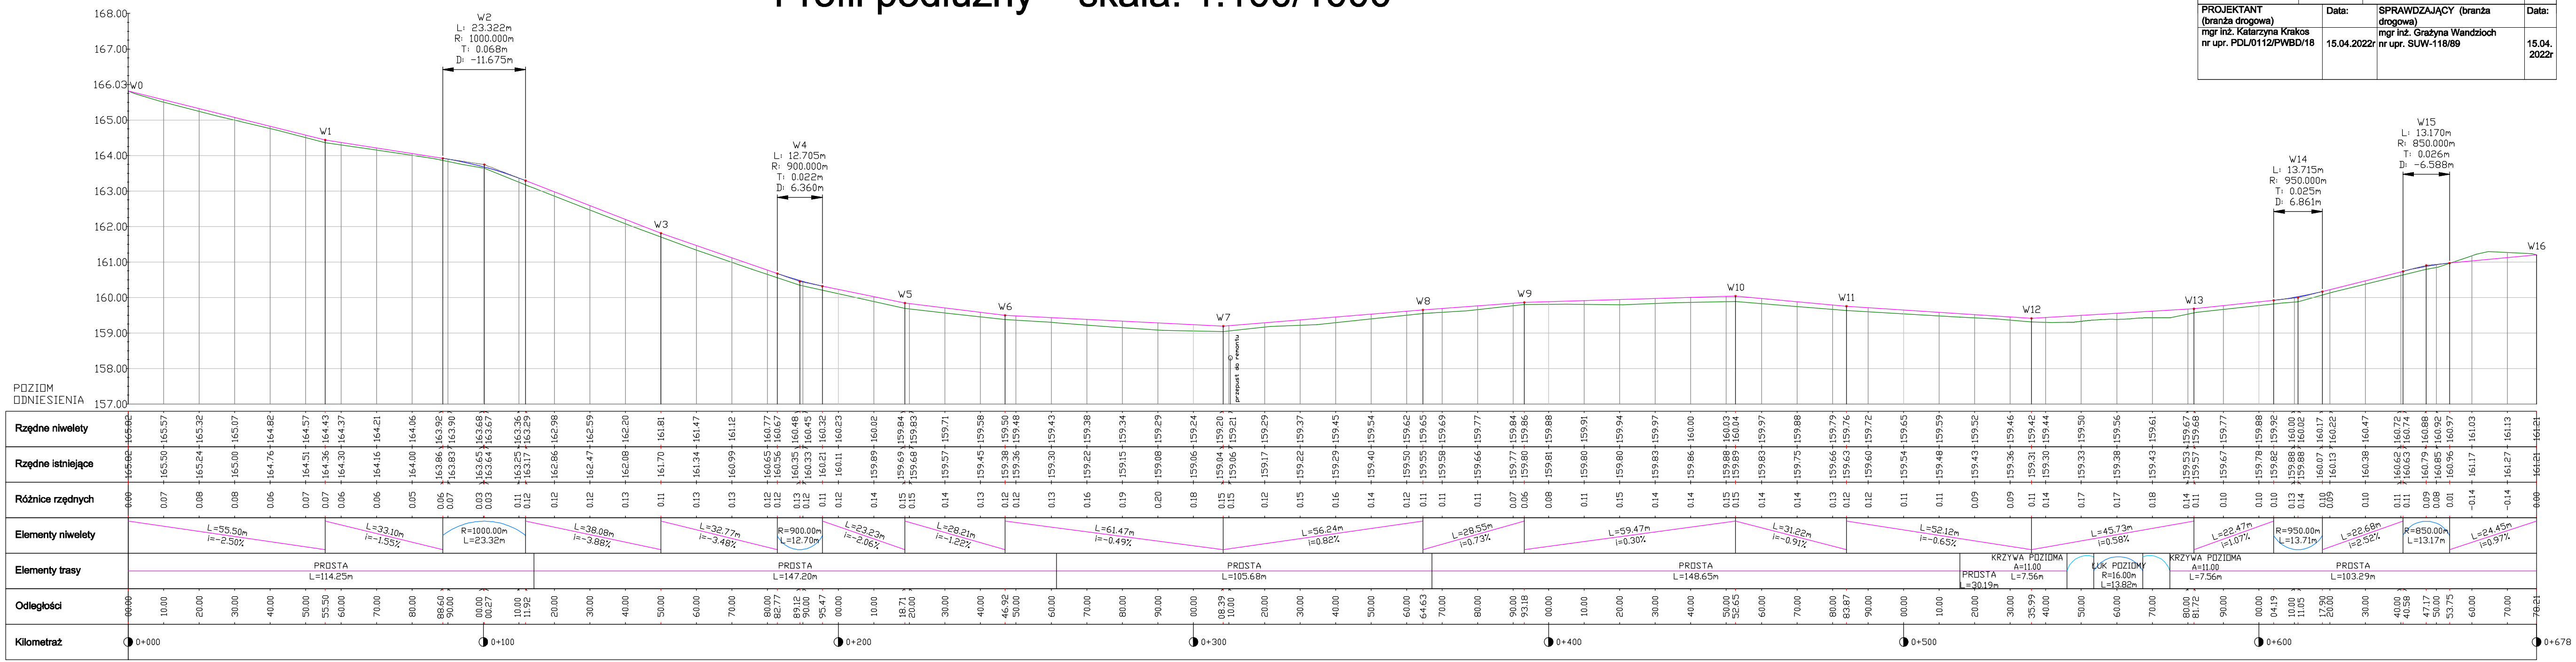
Profil podłużny skala: 1:100/1000