PROJEKT ZAGOSPODAROWANIA TERENU
SKALA 1:500

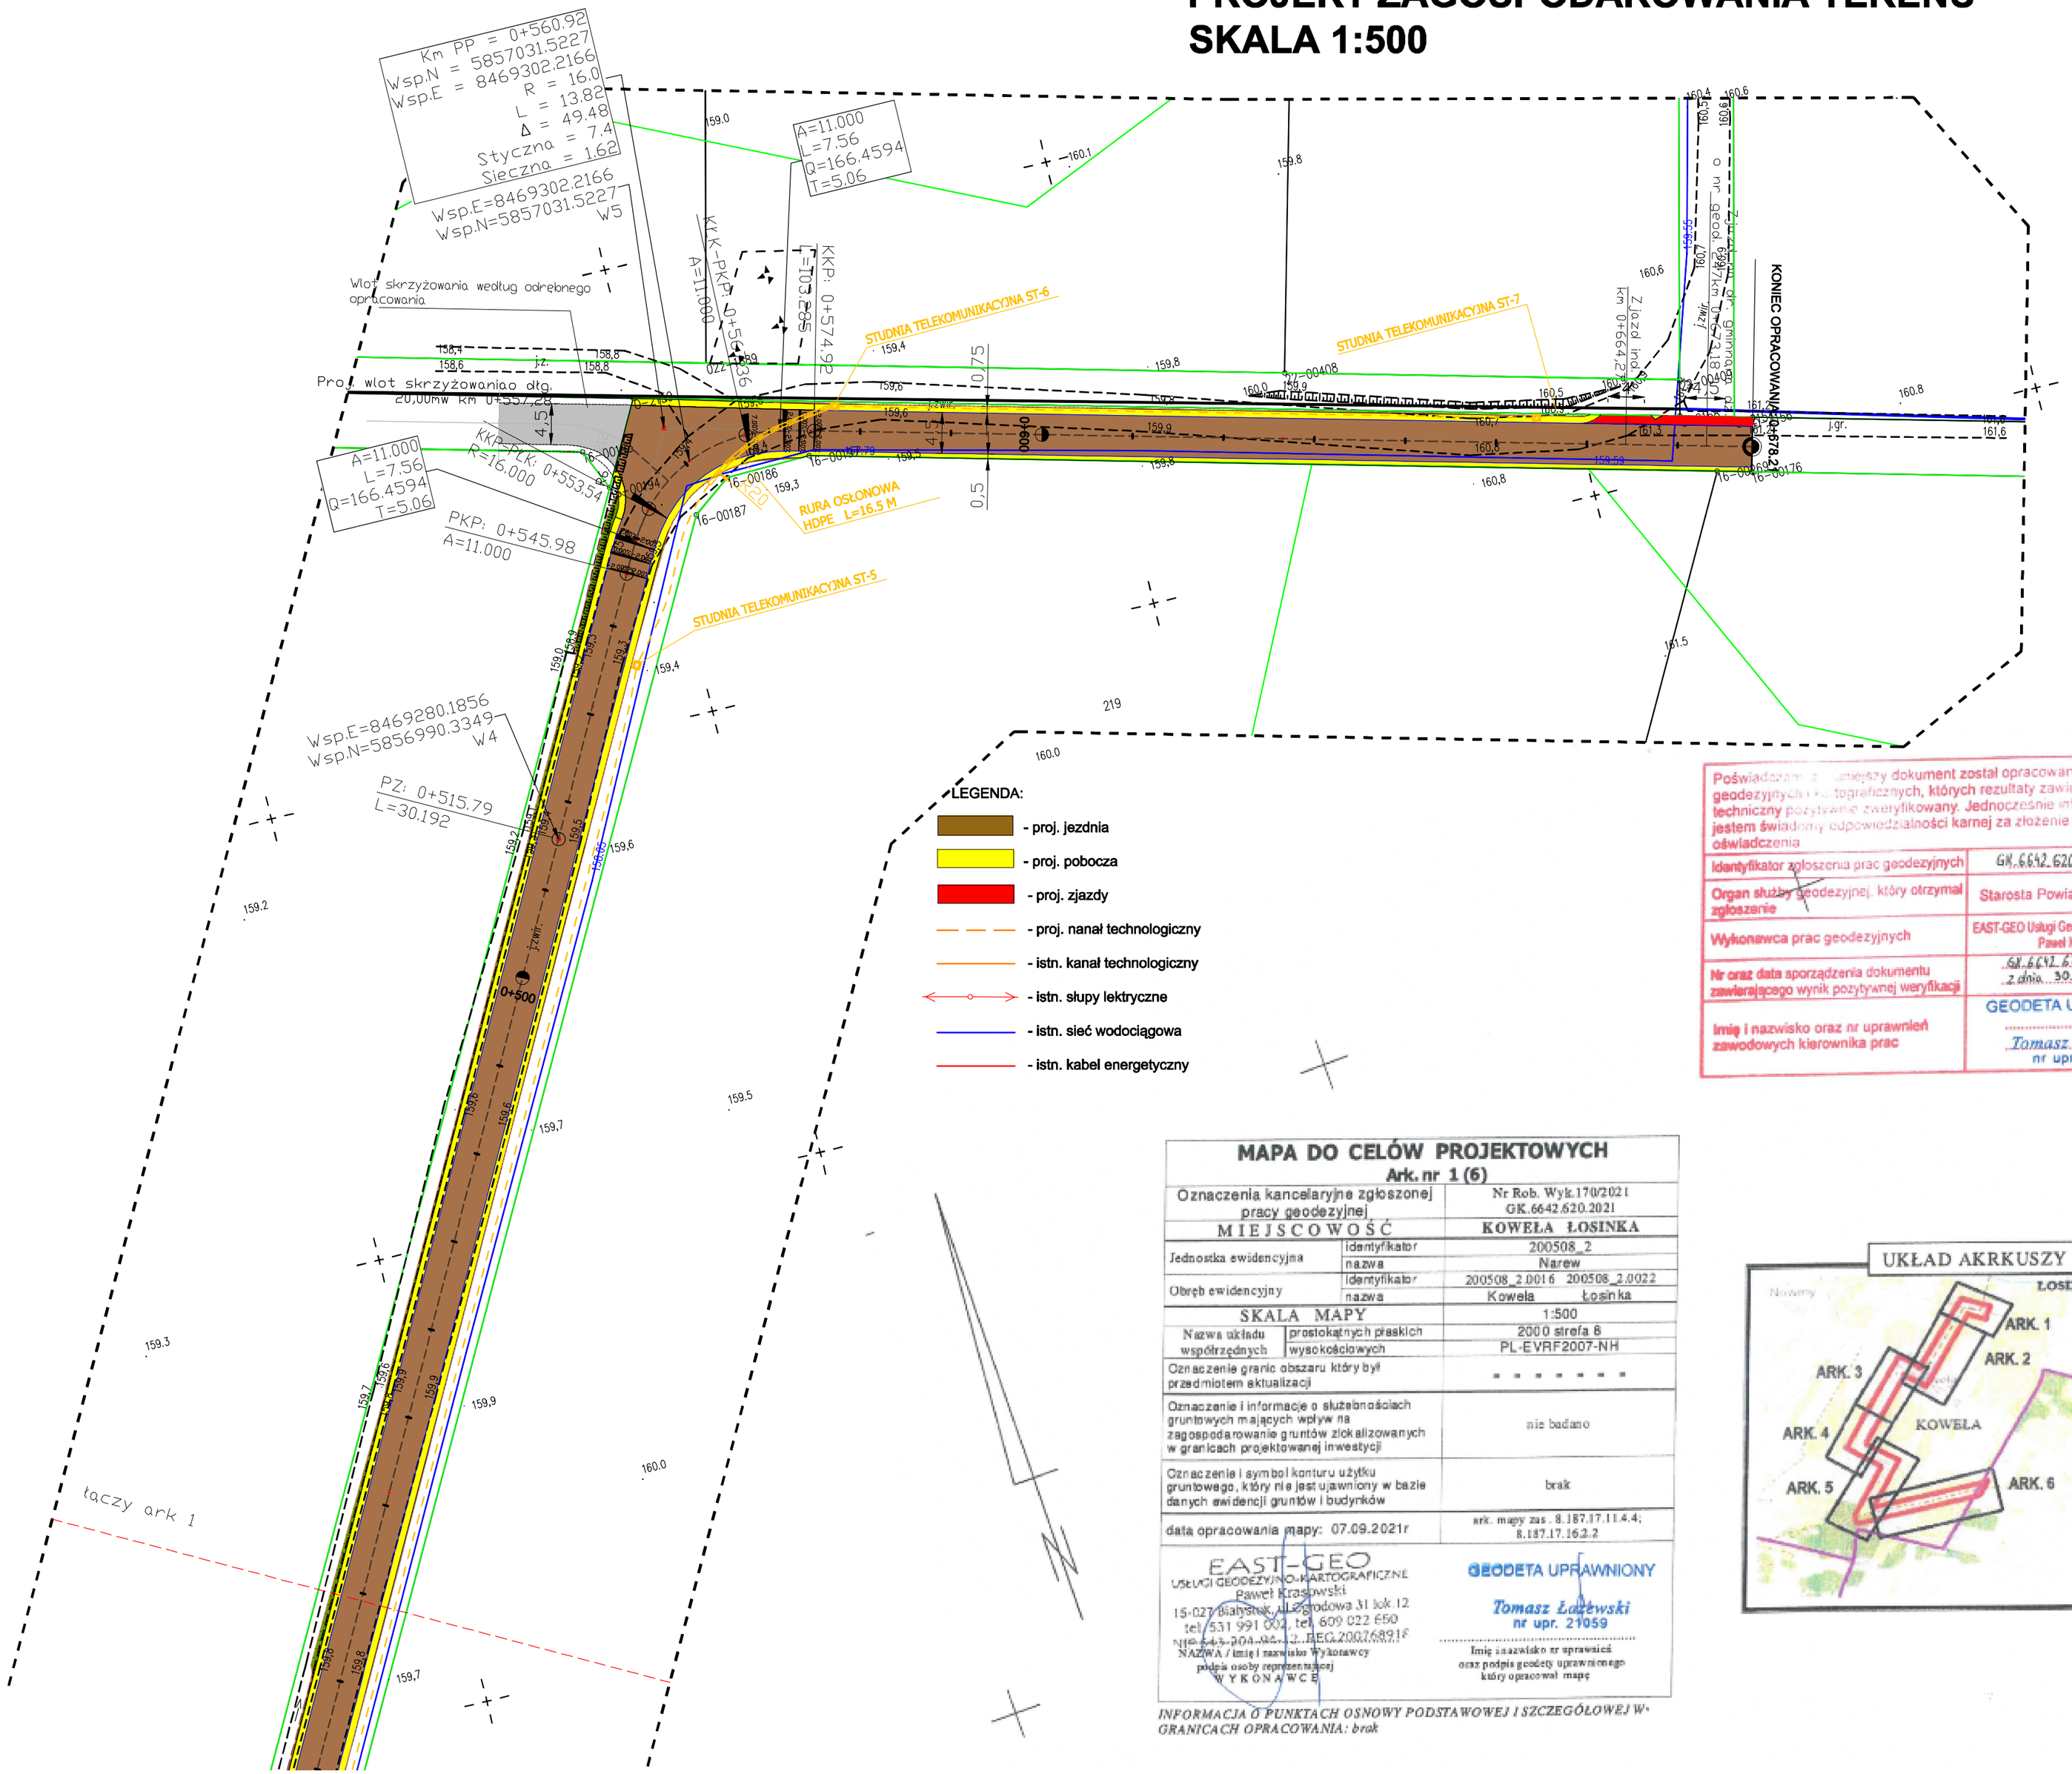

USŁUGI WYKONAWCZO - PROJEKTOWE ADAM KŁOSKOWSKI
ul. Świętojańska 12A, 15-082 Białystok

OBIEKT: Przebudowa drogi gminnej w ramach zagospodarowania poscaleniowego zlokalizowana we wsi Koweła dz nr 217, 235 w gminie Narew, powiat hajnowski.

NAZWA RYSUNKU: Projekt zagospodarowania terenu

INWESTOR: Powiat Hajnowski, ul. A. Zina 1, 17-200 Hajnówka

skala rys: 1:500	Nr rys. 1 ark 2	PROJEKTANT (branża telekomunik.) inż. Dariusz Mocarski nr upr.. DT-WBT/02430/03/U	Data: 15.04.2022r

PROJEKTANT (branża drogowa)	Data:	SPRAWDZAJĄCY (branża drogowa)	Data:
mgr inż. Katarzyna Krakos nr upr. PDL/0112/PWBD/18	15.04.2022r	mgr inż. Grażyna Wandzioch nr upr. SUW-118/89	15.04.2022r

Poświadczam, że niniejszy dokument został opracowany w wyniku prac geodezyjnych i kartograficznych, których rezultaty zawiera operat techniczny pozytywnie zweryfikowany. Jednocześnie informuję, że jestem świadomy odpowiedzialności karnej za złożenie fałszywego oświadczenia

Identyfikator zgłoszenia prac geodezyjnych	GK.6642.620.2021
Organ służby geodezyjnej, który otrzymał zgłoszenie	Starosta Powiatu Hajnowskiego
Wykonawca prac geodezyjnych	EAST-GEO Usługi Geodezyjno-Kartograficzne Paweł Krasowski
Nr oraz data sporządzenia dokumentu zawierającego wynik pozytywnej weryfikacji	GK.6642.620.2021-1 z dnia 30.09.2021
Imię i nazwisko oraz nr uprawnień zawodowych kierownika prac	GEODETA UPRAWNIONY Tomasz Łażewski nr upr. 21059

MAPA DO CELÓW PROJEKTOWYCH
Ark. nr 1 (6)

Oznaczenia kancelaryjne zgłoszonej pracy geodezyjnej		Nr Rob. Wyk.170/2021 GK.6642.620.2021
MIEJSCOWOŚĆ		KOWEŁA ŁOSINKA
Jednostka ewidencyjna	identyfikator	200508_2
	nazwa	Narew
Obręb ewidencyjny	identyfikator	200508_2.0016 200508_2.0022
	nazwa	Koweła Łosinka
SKALA MAPY		1:500
Nazwa układu współrzędnych	prostokątnych płaskich	2000 strefa 8
	wysokościowych	PL-EVRF2007-NH
Oznaczenie granic obszaru który był przedmiotem aktualizacji		- - - - - - -
Oznaczenie i informacje o służebnościach gruntowych mających wpływ na zagospodarowanie gruntów zlokalizowanych w granicach projektowanej inwestycji		nie badano
Oznaczenie i symbol konturu użytku gruntowego, który nie jest ujawniony w bazie danych ewidencji gruntów i budynków		brak
data opracowania mapy: 07.09.2021r		ark. mapy zas.: 8.187.17.11.4.4; 8.187.17.16.2.2

EAST-GEO
USŁUGI GEODEZYJNO-KARTOGRAFICZNE
Paweł Krasowski
15-027 Białystok, ul. Zgrodowa 31 lok.12
tel. 531 991 002, tel. 609 022 650
NIP 966-204-44-12 REGON 200768918
NAZWA / imię i nazwisko Wykonawcy
podpis osoby reprezentującej
WYKONAWCĘ

GEODETA UPRAWNIONY
Tomasz Łażewski
nr upr. 21059
Imię i nazwisko nr uprawnień oraz podpis geodety uprawnionego który opracował mapę
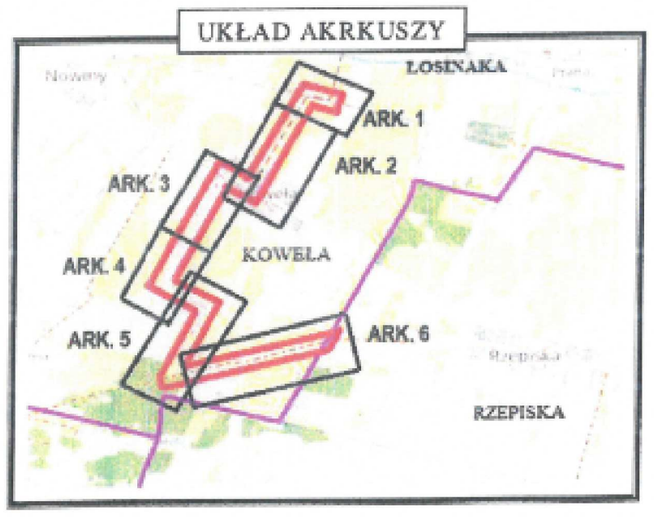
INFORMACJA O PUNKTACH OSNOWY PODSTAWOWEJ I SZCZEGÓŁOWEJ W GRANICACH OPRACOWANIA: brak