


- UWAGA:**
 - 4) Przed ułożeniem leżaków podposadzkowych sprawdzić rzędnice istniejącej zew. instalacji kanalizacyjnej celem zachowania ciągłości spoków grawitacyjnych.
 - 5) Od pionów do urządzeń rury wymieniać na rury wielowarstwowe z tworzyw sztucznych.

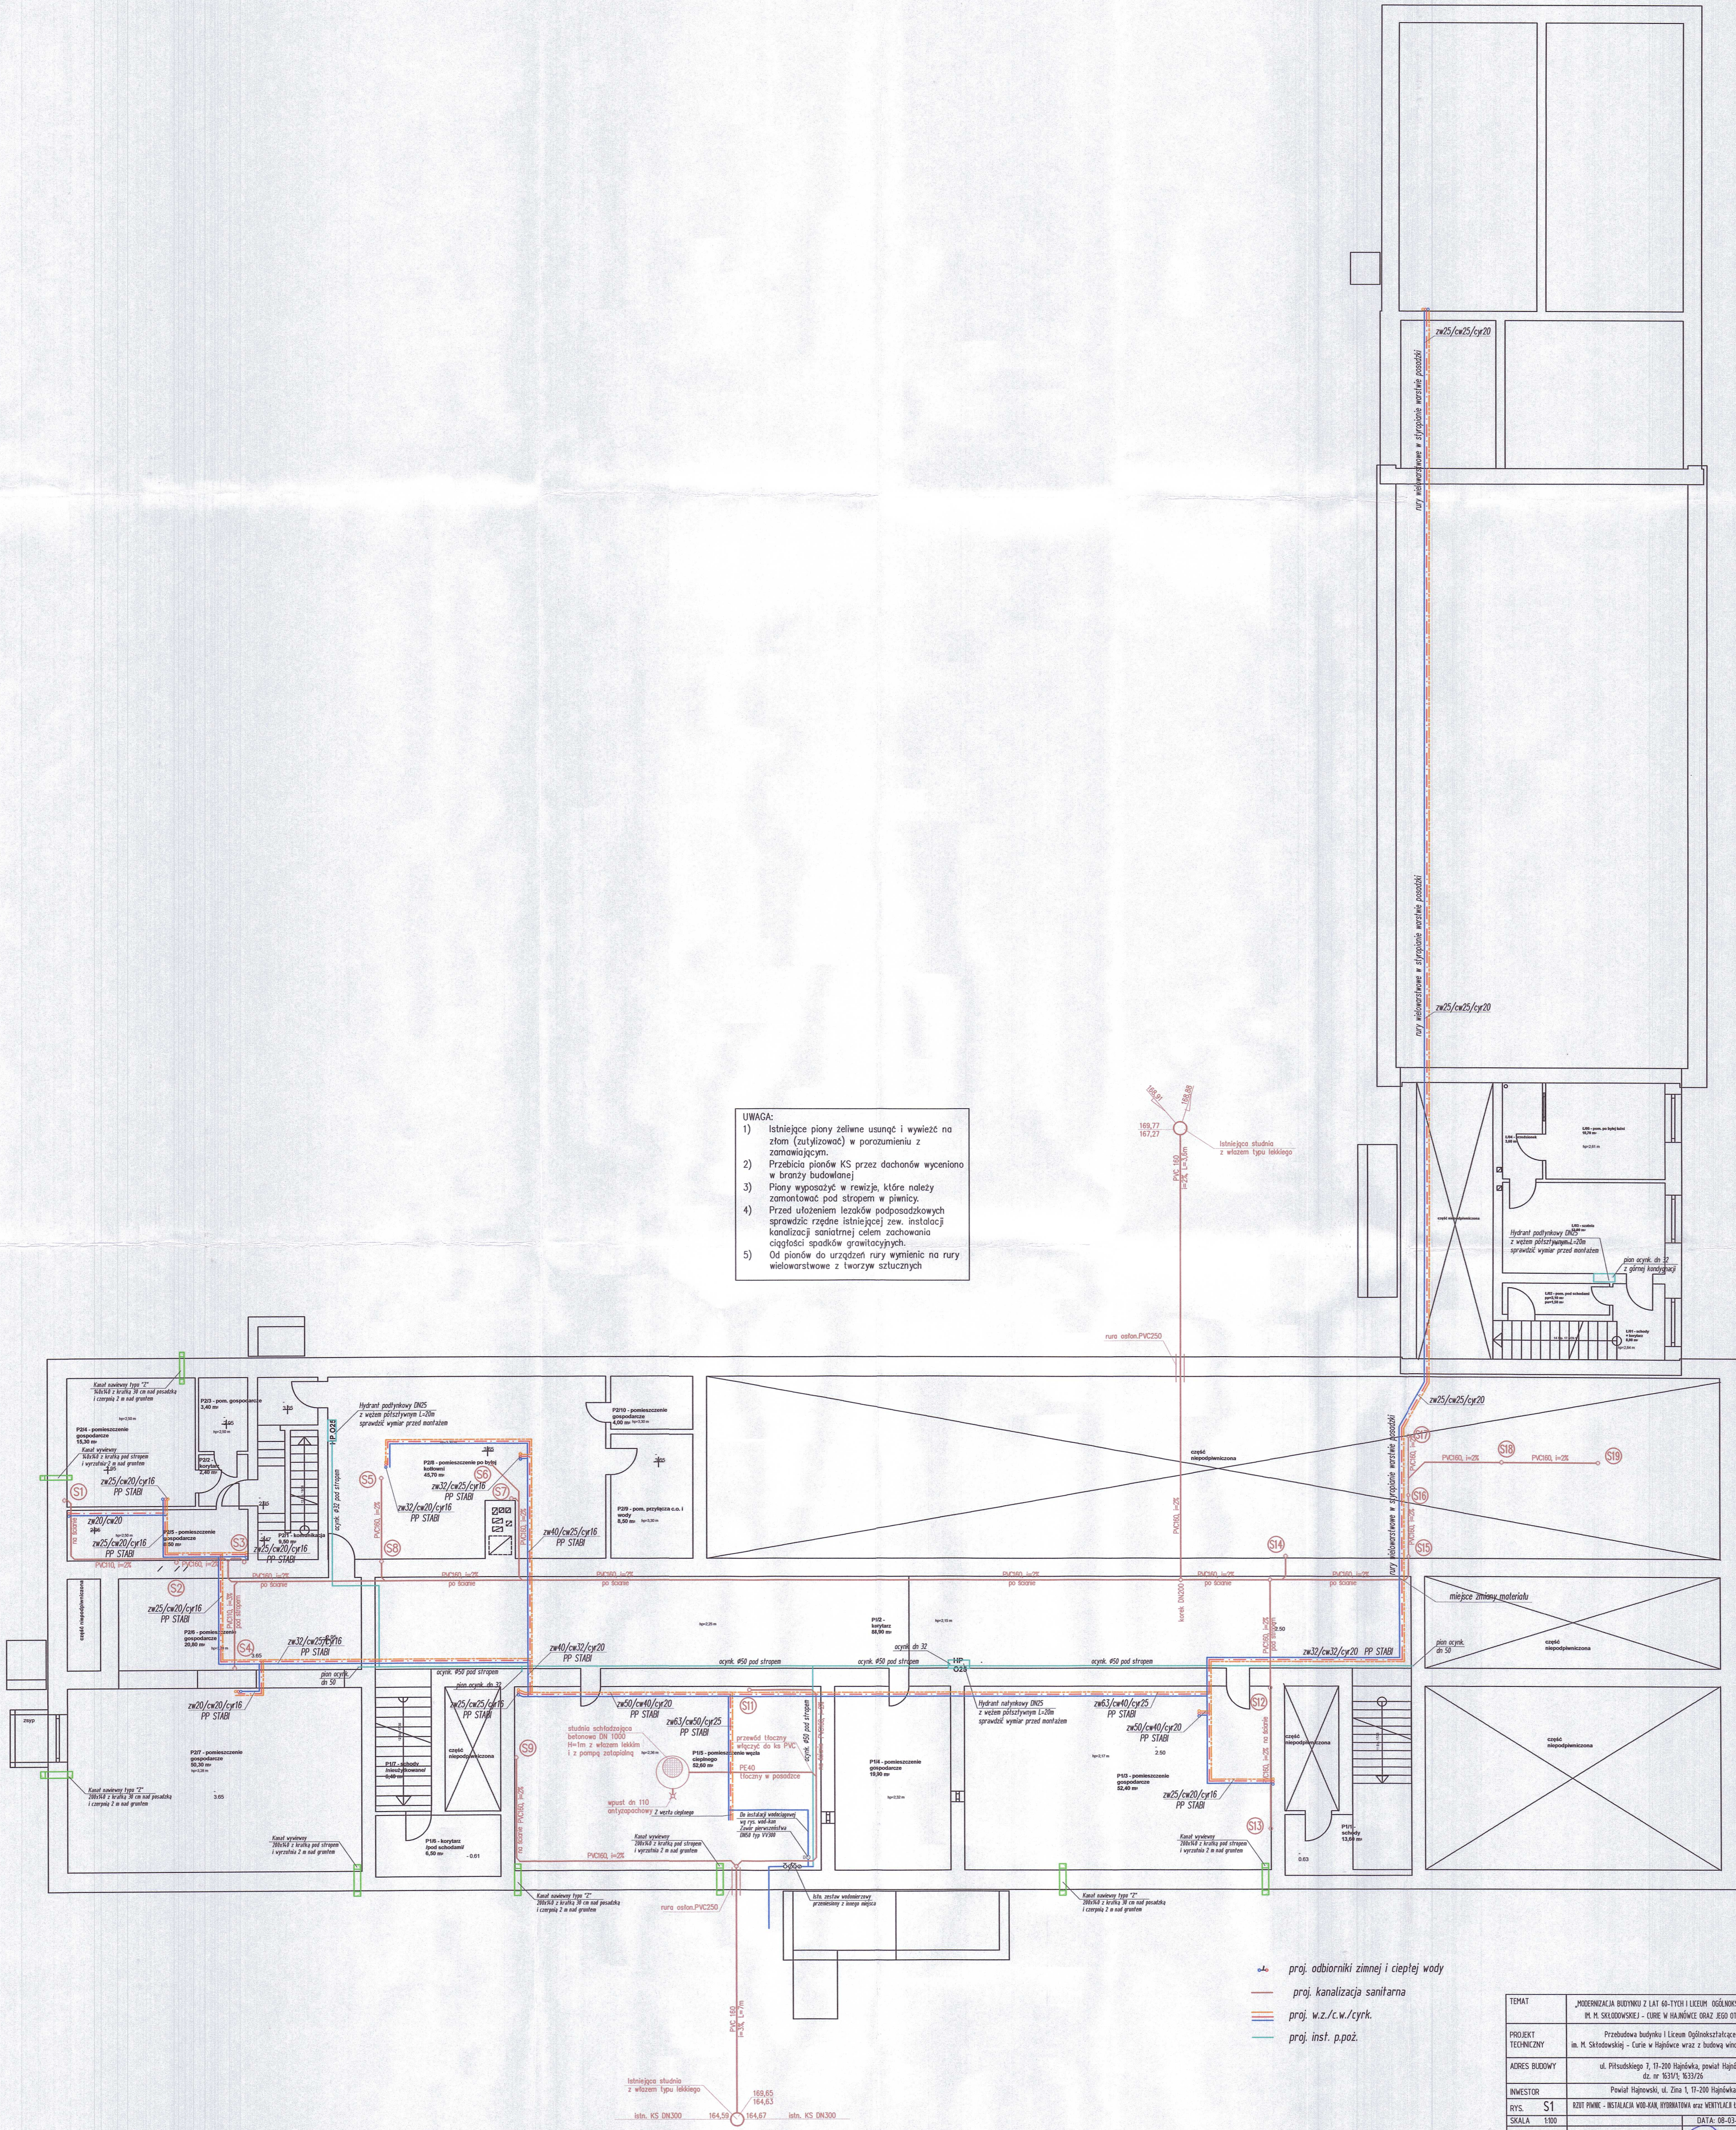

- proj. odbiorniki zimnej i ciepłej wody
- proj. kanalizacja sanitarna
- proj. w.z./c.w./cyrk.
- proj. inst. p.poz.

RYŚ	S1
SKALA	1:100
Projektant	inż. Krzysztof Galiński POL/0036/PODS/06
DATA	08-03-2022