


Mapa przebiegu projektowanych dróg skala 1 : 5000

Woj.: Podlaskie
Powiat: hajnowski
Gmina: Narewka
Obręb: Olchówka

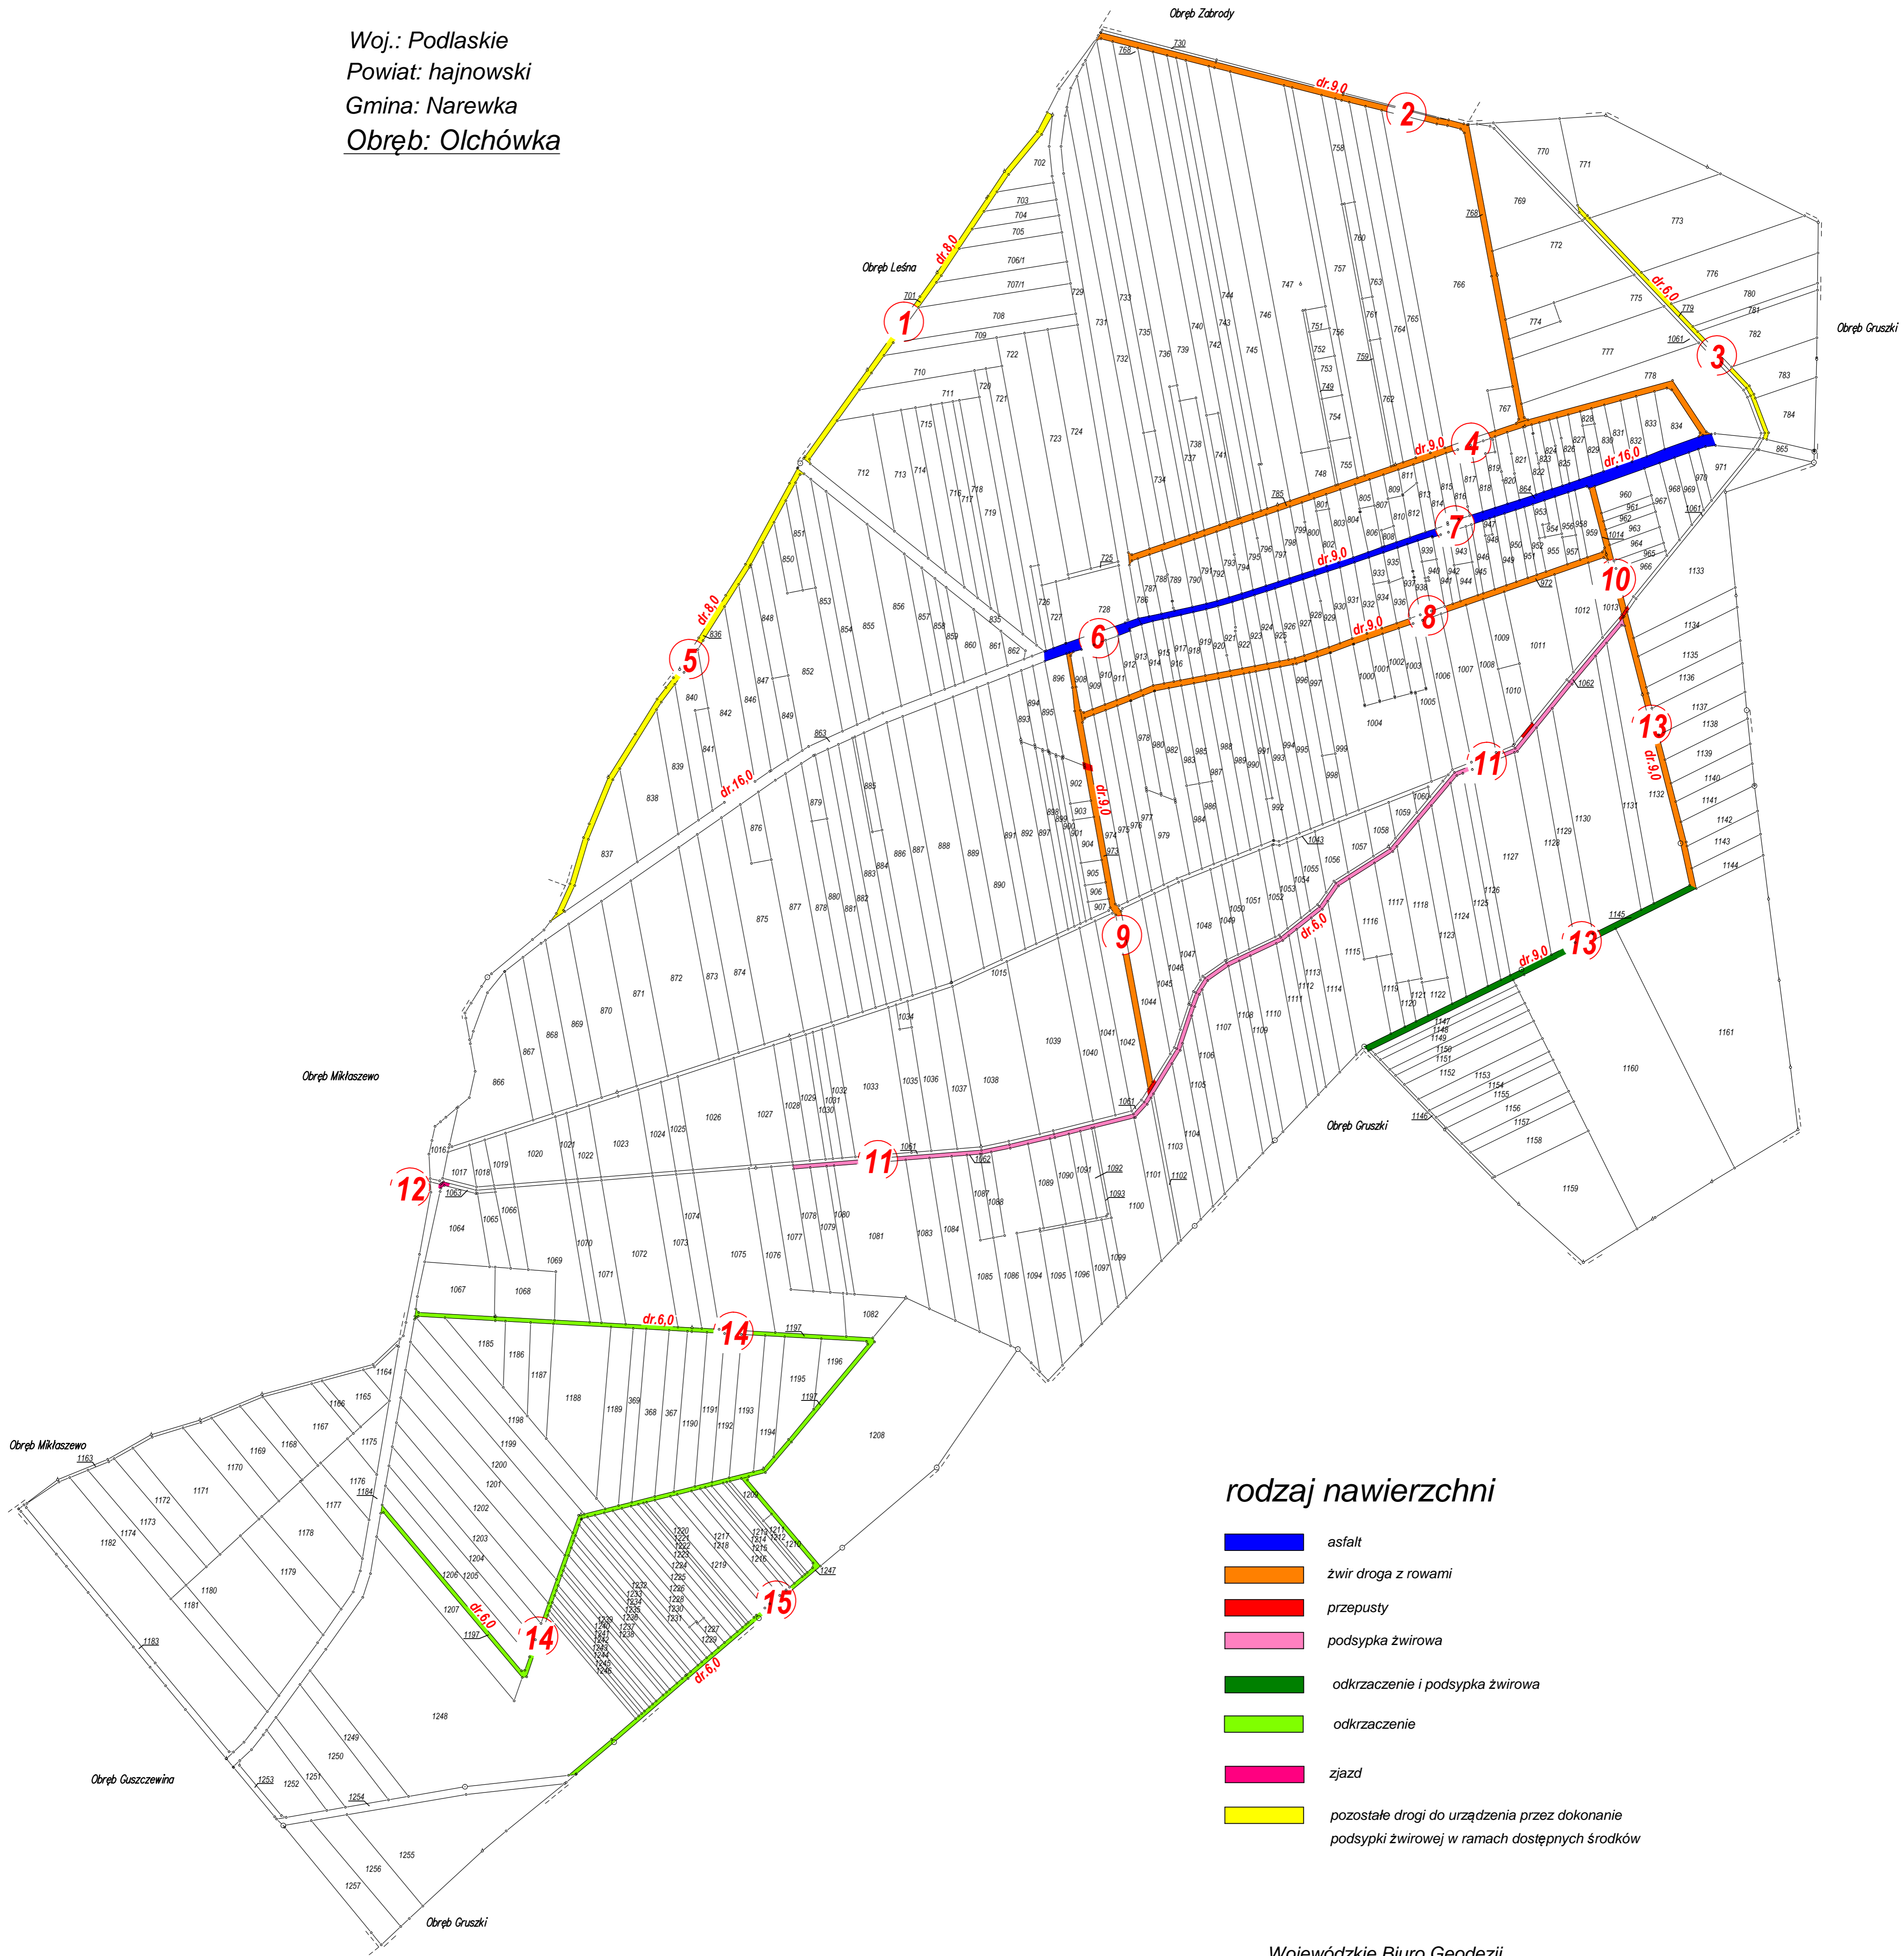

rodzaj nawierzchni

- asfalt
- żwir droga z rowami
- przepusty
- podsypka żwirowa
- odkrzaczenie i podsypka żwirowa
- odkrzaczenie
- zjazd
- pozostałe drogi do urządzenia przez dokonanie podsypki żwirowej w ramach dostępnych środków

Wojewódzkie Biuro Geodezji
w Białymstoku
ul. Gen. F. Kleeberga 20
15-691 Białystok

Wykonał: Kazimierz Krupkowski

nr upr. 16663