

KOPIA MAPY ZASADNICZEJ

(przeskaldowane z mapy zasadniczej 1:1000)

skala 1:500


Obiekt : CZEREMCHA

działka nr: 934
 (m.ina : Czeremcha
 Powiat : białostocki
 woj. podlaskie
 Sekcja : 265 223 154, 265 224 113
 Akusz wionnka : 7
 Karc : 2791, 2792
 L.kstob : 25 /08
 Mapa aktualizana na dzien : 22.02.2008r.

Podstakie Biuro Geodczji
 Sp. z o.o.
 ul. J.K. Biernickiego 15
 15-063 Białystok

WYKONAWCA
 GEOGRAFIY I INŻYNIERY
 15-050 Sp. z o.o.
 ul. Wolności 117
 Makielny, Białystok
 Upiwennienie nr 11850

STAROSTWO POWIATOWE W BIALYM STOKU

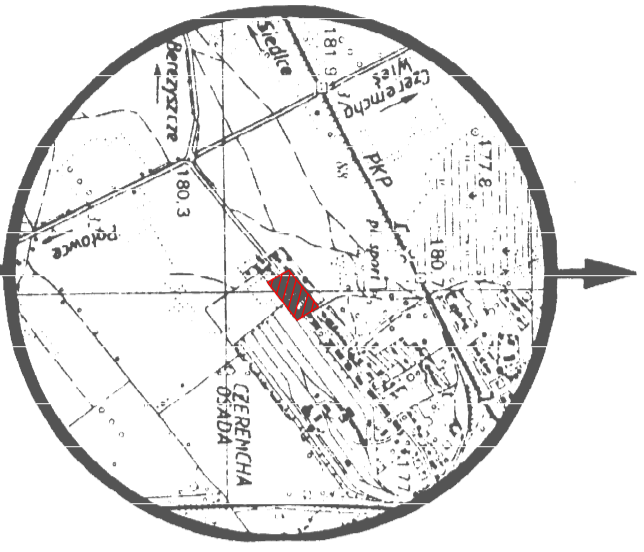


W obszarze oznaczonym linia --- dokonano aktualizacji treści mapy zasadniczej.
 Deklaracjy potwierdzajace aktualnosc mapy zasadniczej przjajdo do wiadomosci powiatowego w dniu: 09.02.2008r.
 NINIEJSZA MAPA MOZE SLUZYC DO CELOW PROJEKTOWYCH

Projektowanie obiektu budowlanego wymaga zarzadzania procedurami na podstawie podleglajacych wytyczeniu i inwentaryzacji powiazanej przez jednolitych uprawnienec do wykonywania prac geodcznych

Osowa III klasy na obszarze	STAN ZACHOWANIA I OBJAZENIE
Wskazane granice mapy zostaja bez zmian i luki	Wskazane granice mapy zostaja bez zmian i luki
2548	Wskazane granice mapy zostaja bez zmian i luki

2008
 15.02.2008
 15.02.2008
 15.02.2008

Grunty wsi Osada Czeremcha
 gmina: Czeremcha

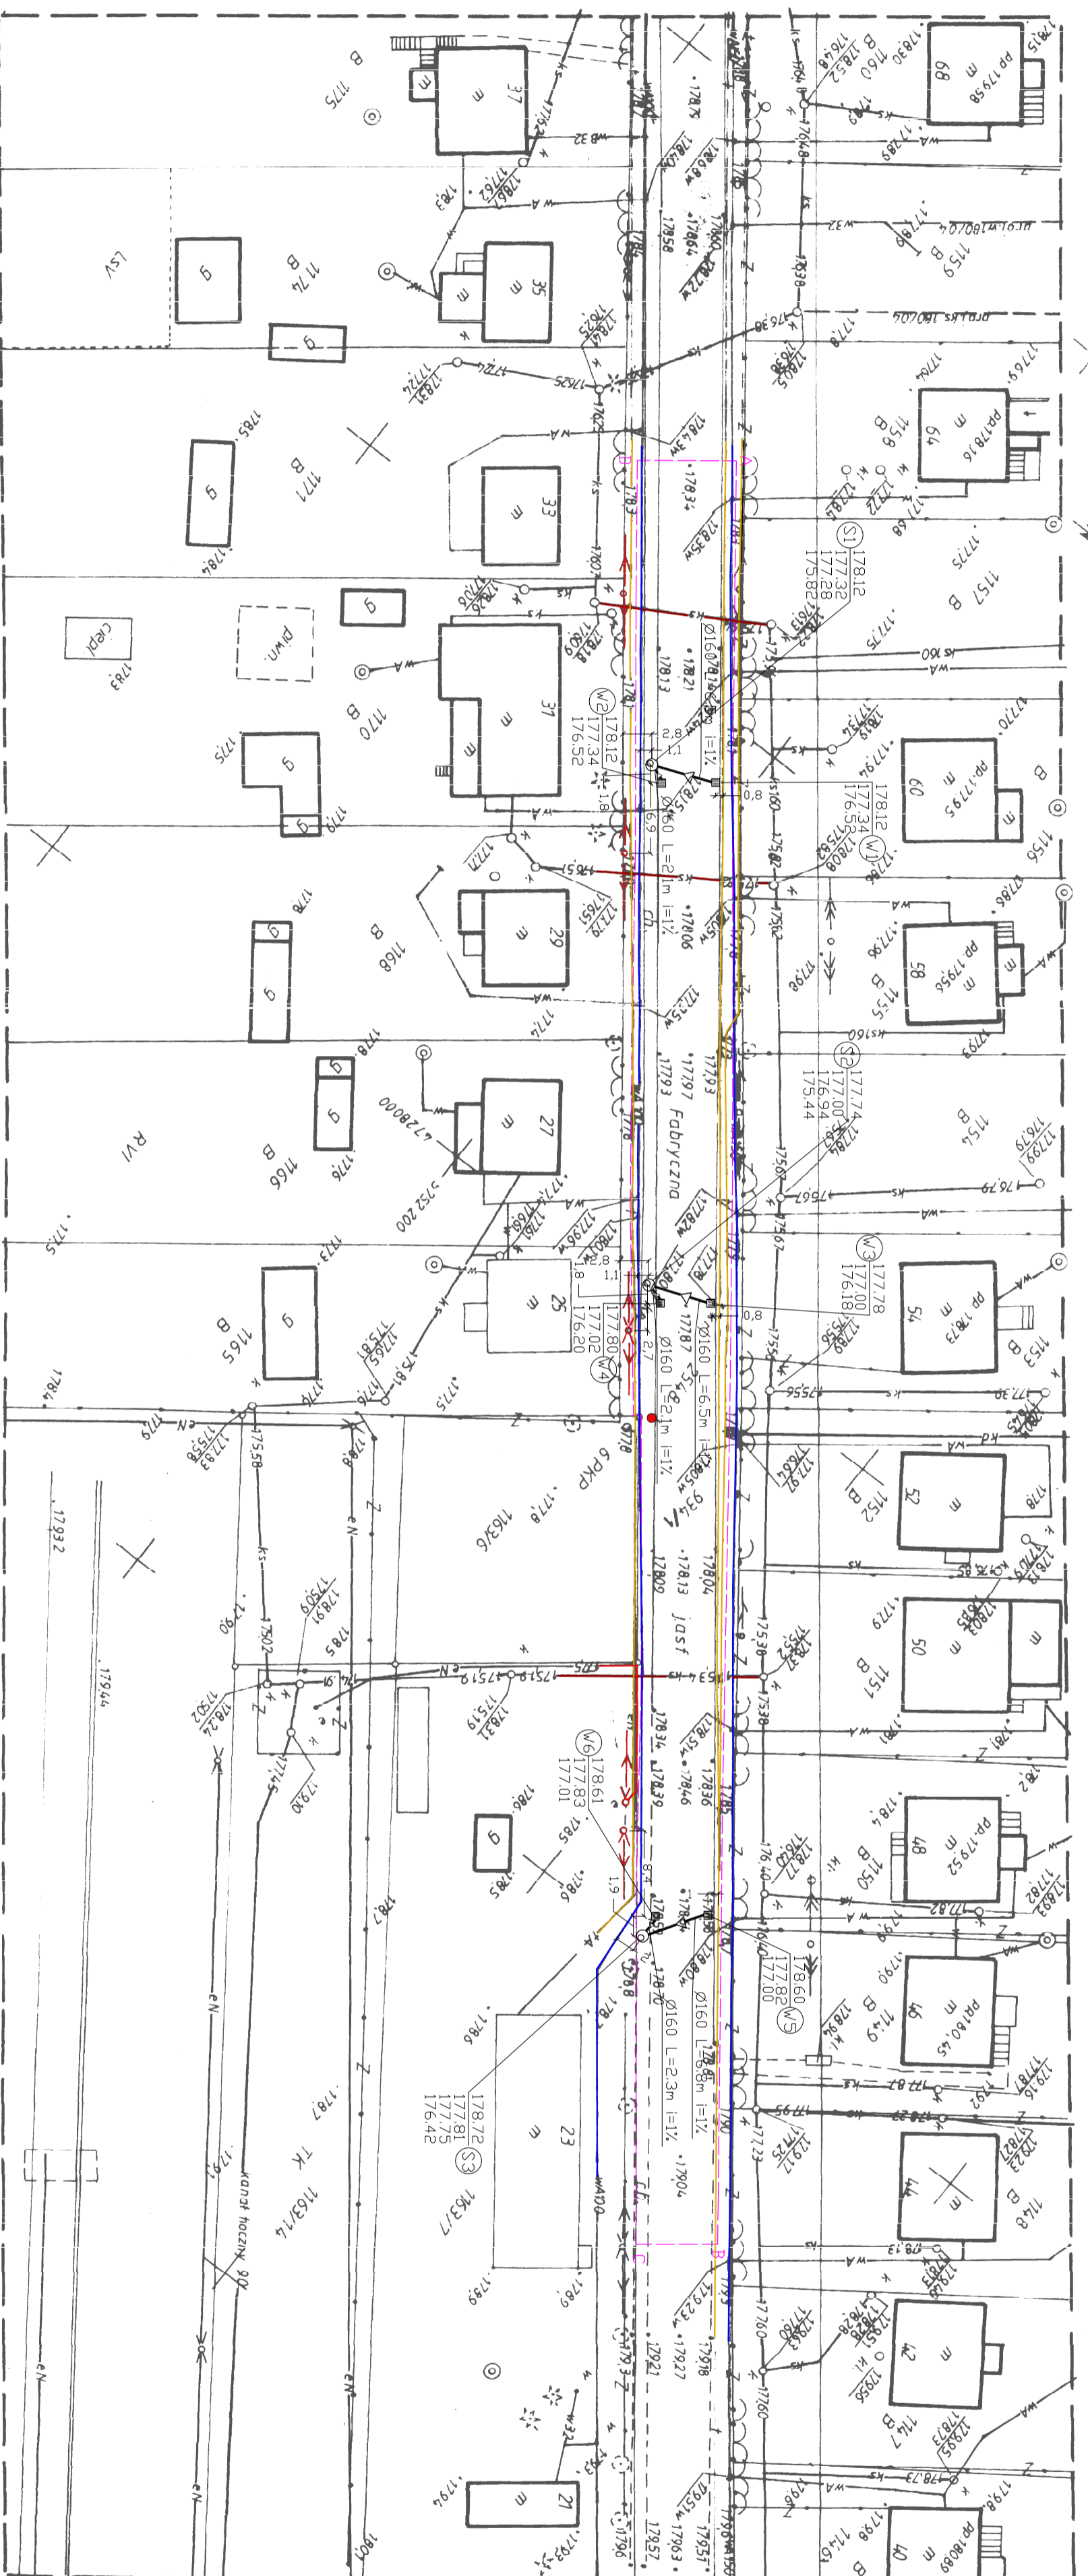

LEGENDA:

- VI - projektowane upusty uliczne betonowe dn 500
- projektowane przykaskaliki deszczowe PVC 160
- SI - projektowane studnie cieknie betonowe dn 1200
- obszar oddzialywania inwestycji
- Infrastruktura Istniejaca:
- wodociag
- kanalizacja sanitarna
- kabel telefoniczny
- kabel telewizyjny
- kable energetyczne
- szlab energetyczny

A.B.C.D

ETAP	INWESTOR	RY.S. 1
1. ETAP	PROJEKT ZADSIERBIKARNIKA TERENU	1.02.2008
2. ETAP	PROJEKT WYKONANIA I WYKONANIE UL. FABRYCZNEJ W W. 2008	15.02.2008
3. ETAP	CZEREMCHA UL. FABRYCZNA POW. HAJDOWKA	15.02.2008
4. ETAP	ZARZADZ. DROG POWIATOWYCH W HAJDOWCE	15.02.2008
5. ETAP	PROJEKT WYKONANIA I WYKONANIE UL. FABRYCZNEJ W W. 2008	15.02.2008
6. ETAP	PROJEKT WYKONANIA I WYKONANIE UL. FABRYCZNEJ W W. 2008	15.02.2008